


РАЗДЕЛ 1. ЛИСТ 1.

Схема расположения земельного участка в окружении смежно расположенных земельных участков

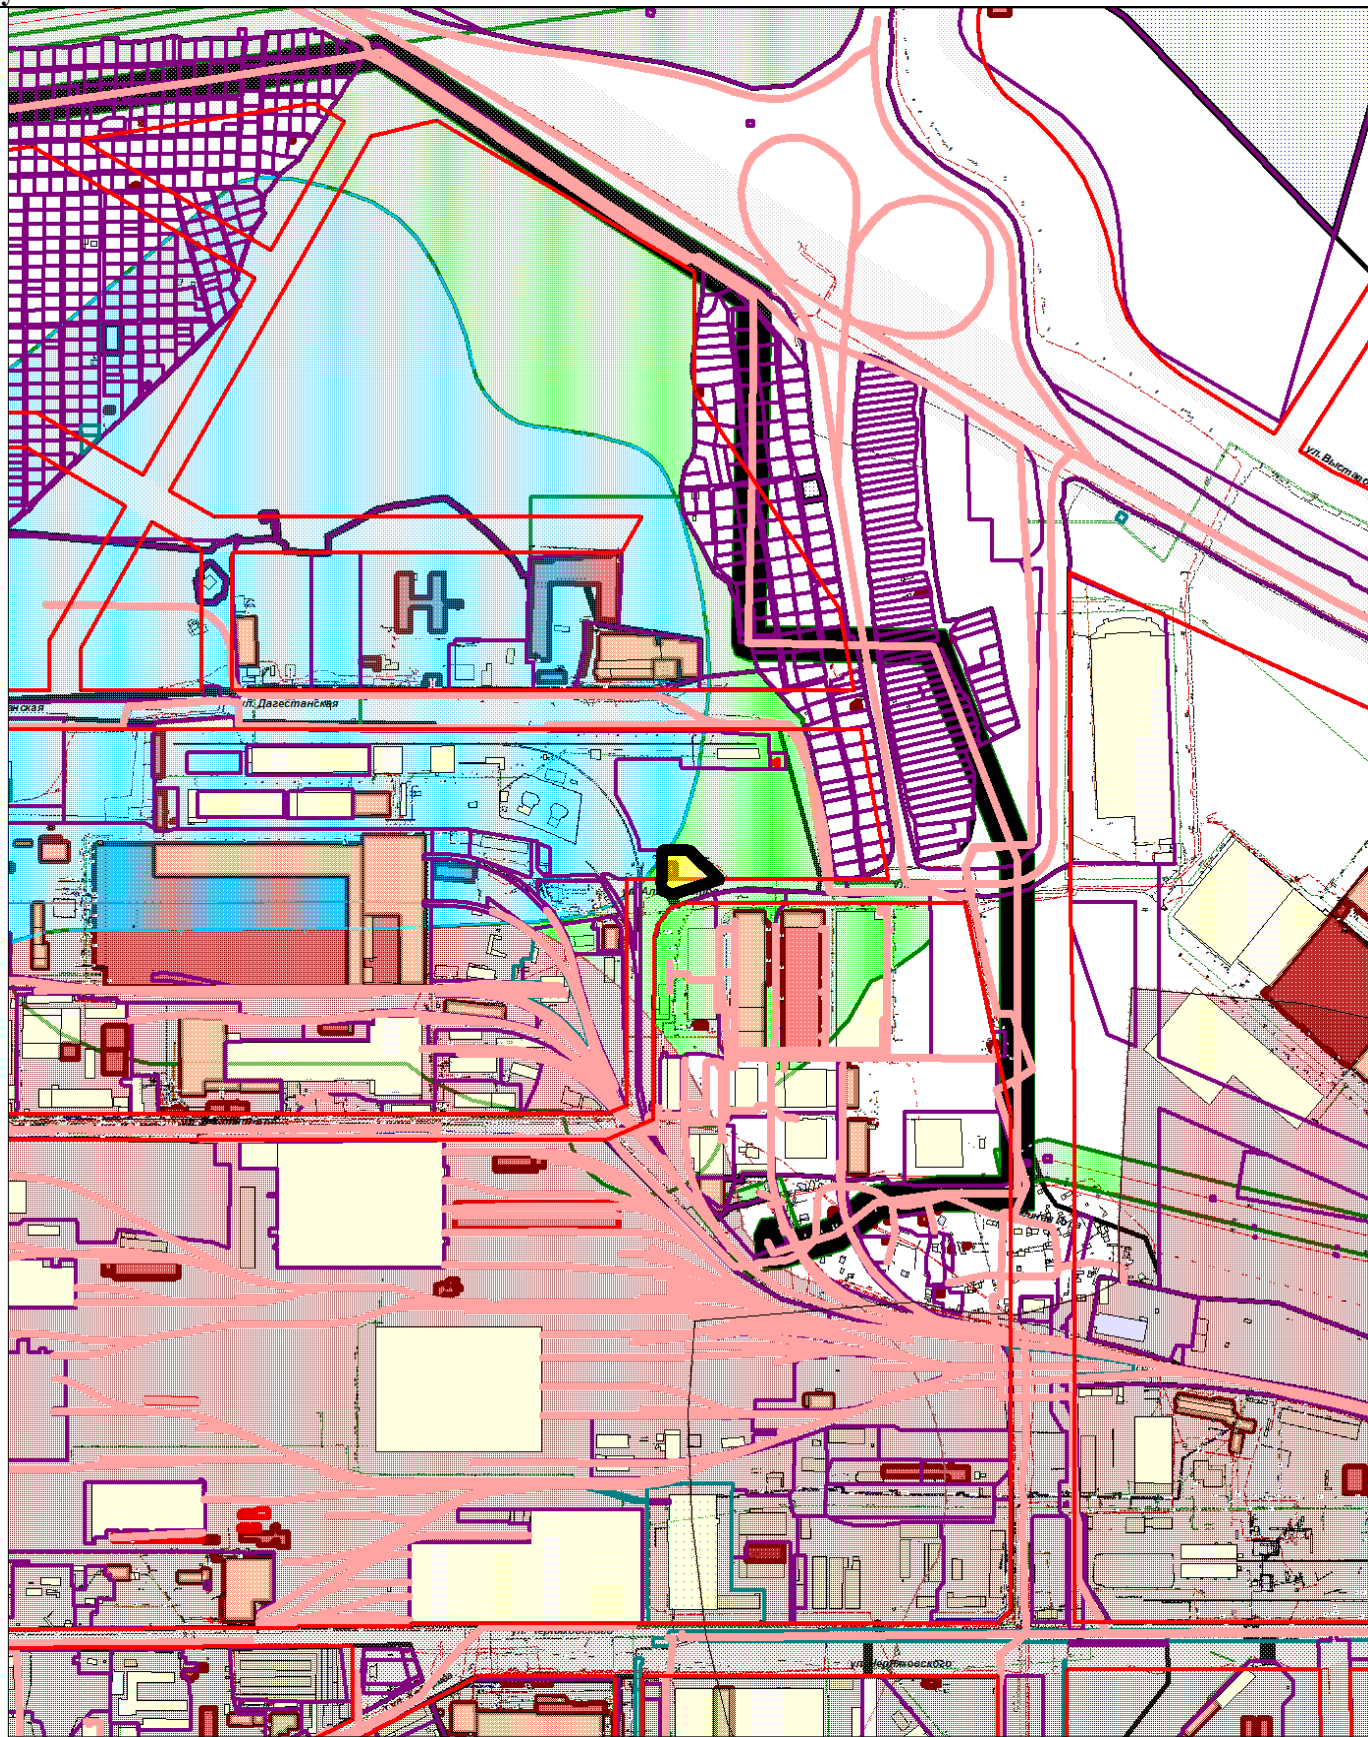

Экспликация объектов:

 - Местоположение земельного участка

Адрес:

Свердловская обл. г. Екатеринбург,  
Министерство по управлению  
по улице Альпинистов  
государственным имуществом  
Свердловской области  
21.04.2021  
Вх.№ 10177

Масштаб: 1:10000

Дата: 03.03.2021