


РАЗДЕЛ 1. ЛИСТ 1.

Схема расположения земельного участка в окружении смежно расположенных земельных участков

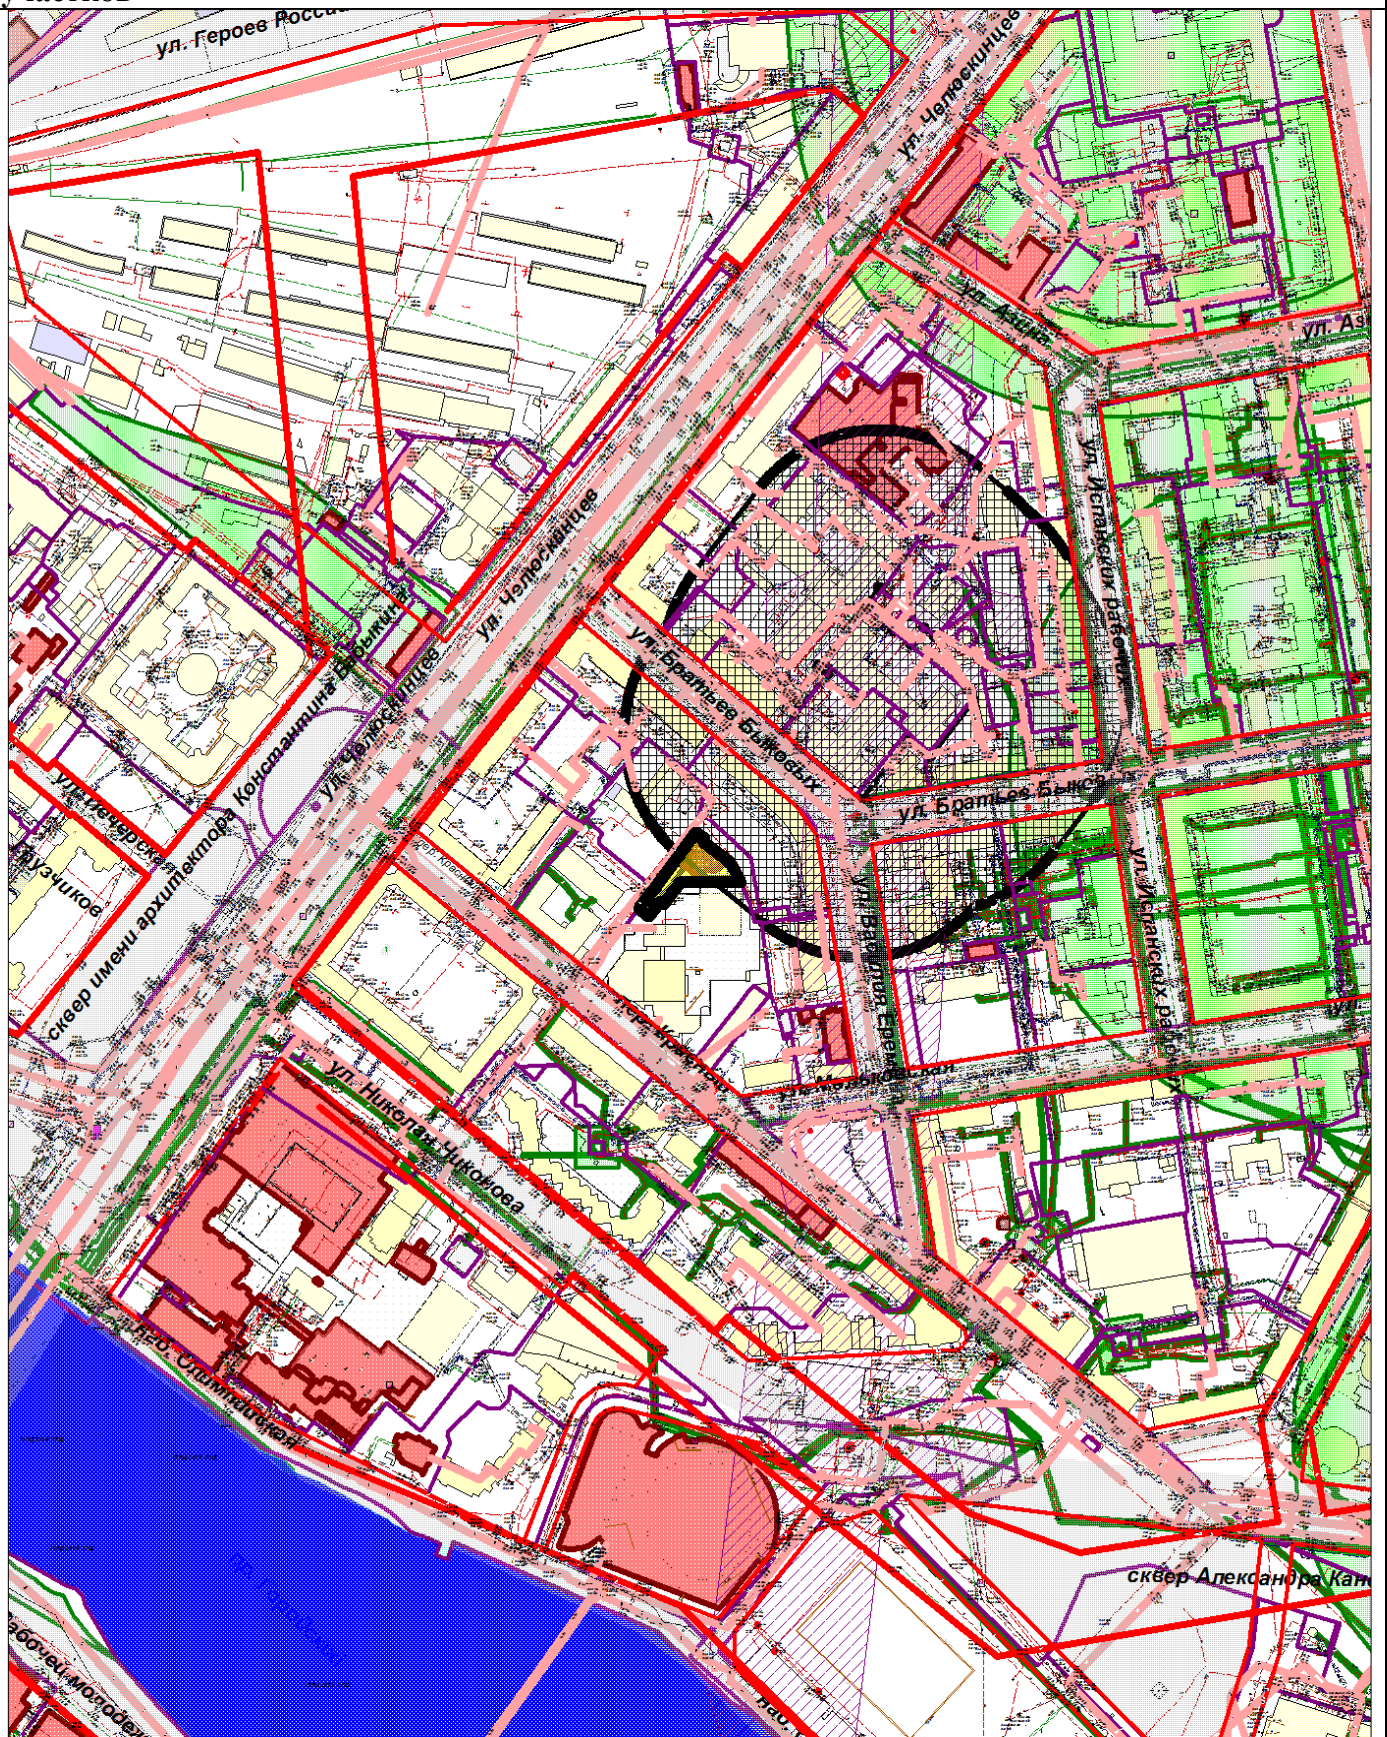

Экспликация объектов:

 - Местоположение земельного участка

Адрес: **область Свердловская, г. Екатеринбург, пер. Красный, 7 (литер Б)**

Масштаб: **1:5000**
Дата: **29.04.2021**