


**Паспорт места размещения рекламной конструкции «афишная конструкция»
на территории муниципального образования «город Екатеринбург»**

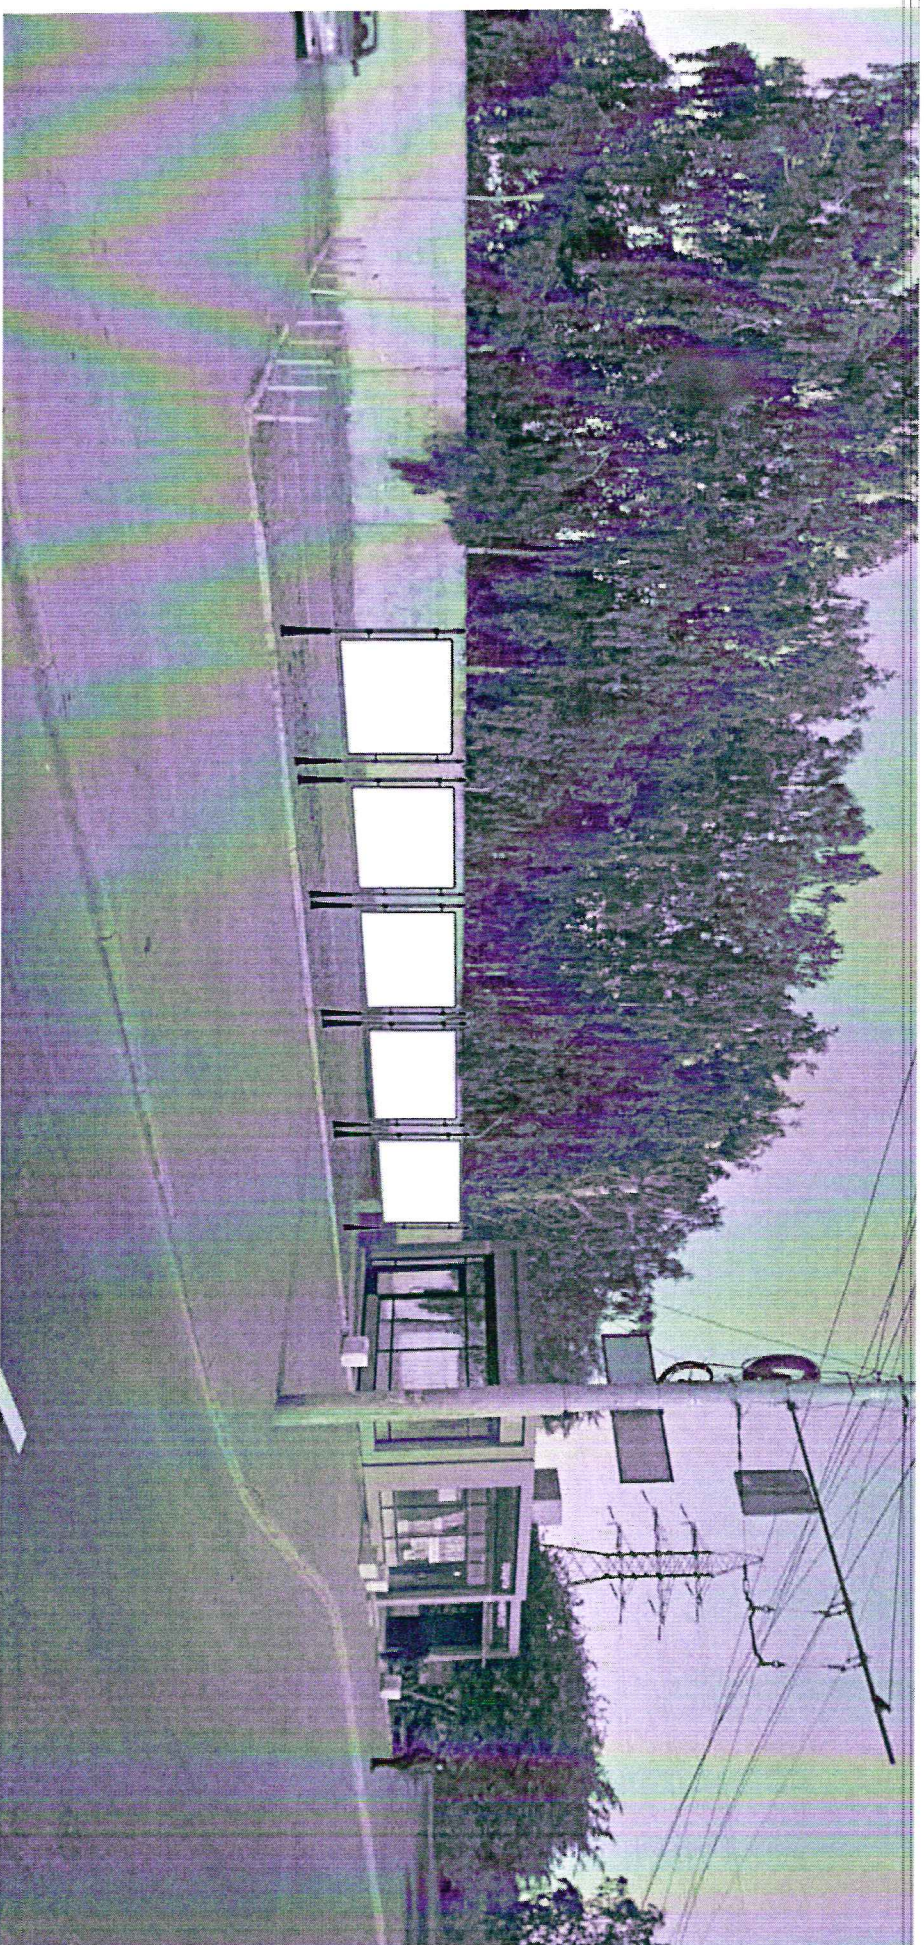

Код места	Адрес	Тип*	Вид	Площадь информационных полей, кв. м	Размеры, м (высота, ширина)	Количество сторон
0101111	пр-т Космонавтов, 21а, стр.1	1	Афишная конструкция	22,5 (5 афишных стендов)	1,5х1,5	2