


ЧЕРТЕЖ ГРАДОСТРОИТЕЛЬНОГО ПЛАНА ЗЕМЕЛЬНОГО УЧАСТКА И ЛИНИЙ ГРАДОСТРОИТЕЛЬНОГО РЕГУЛИРОВАНИЯ

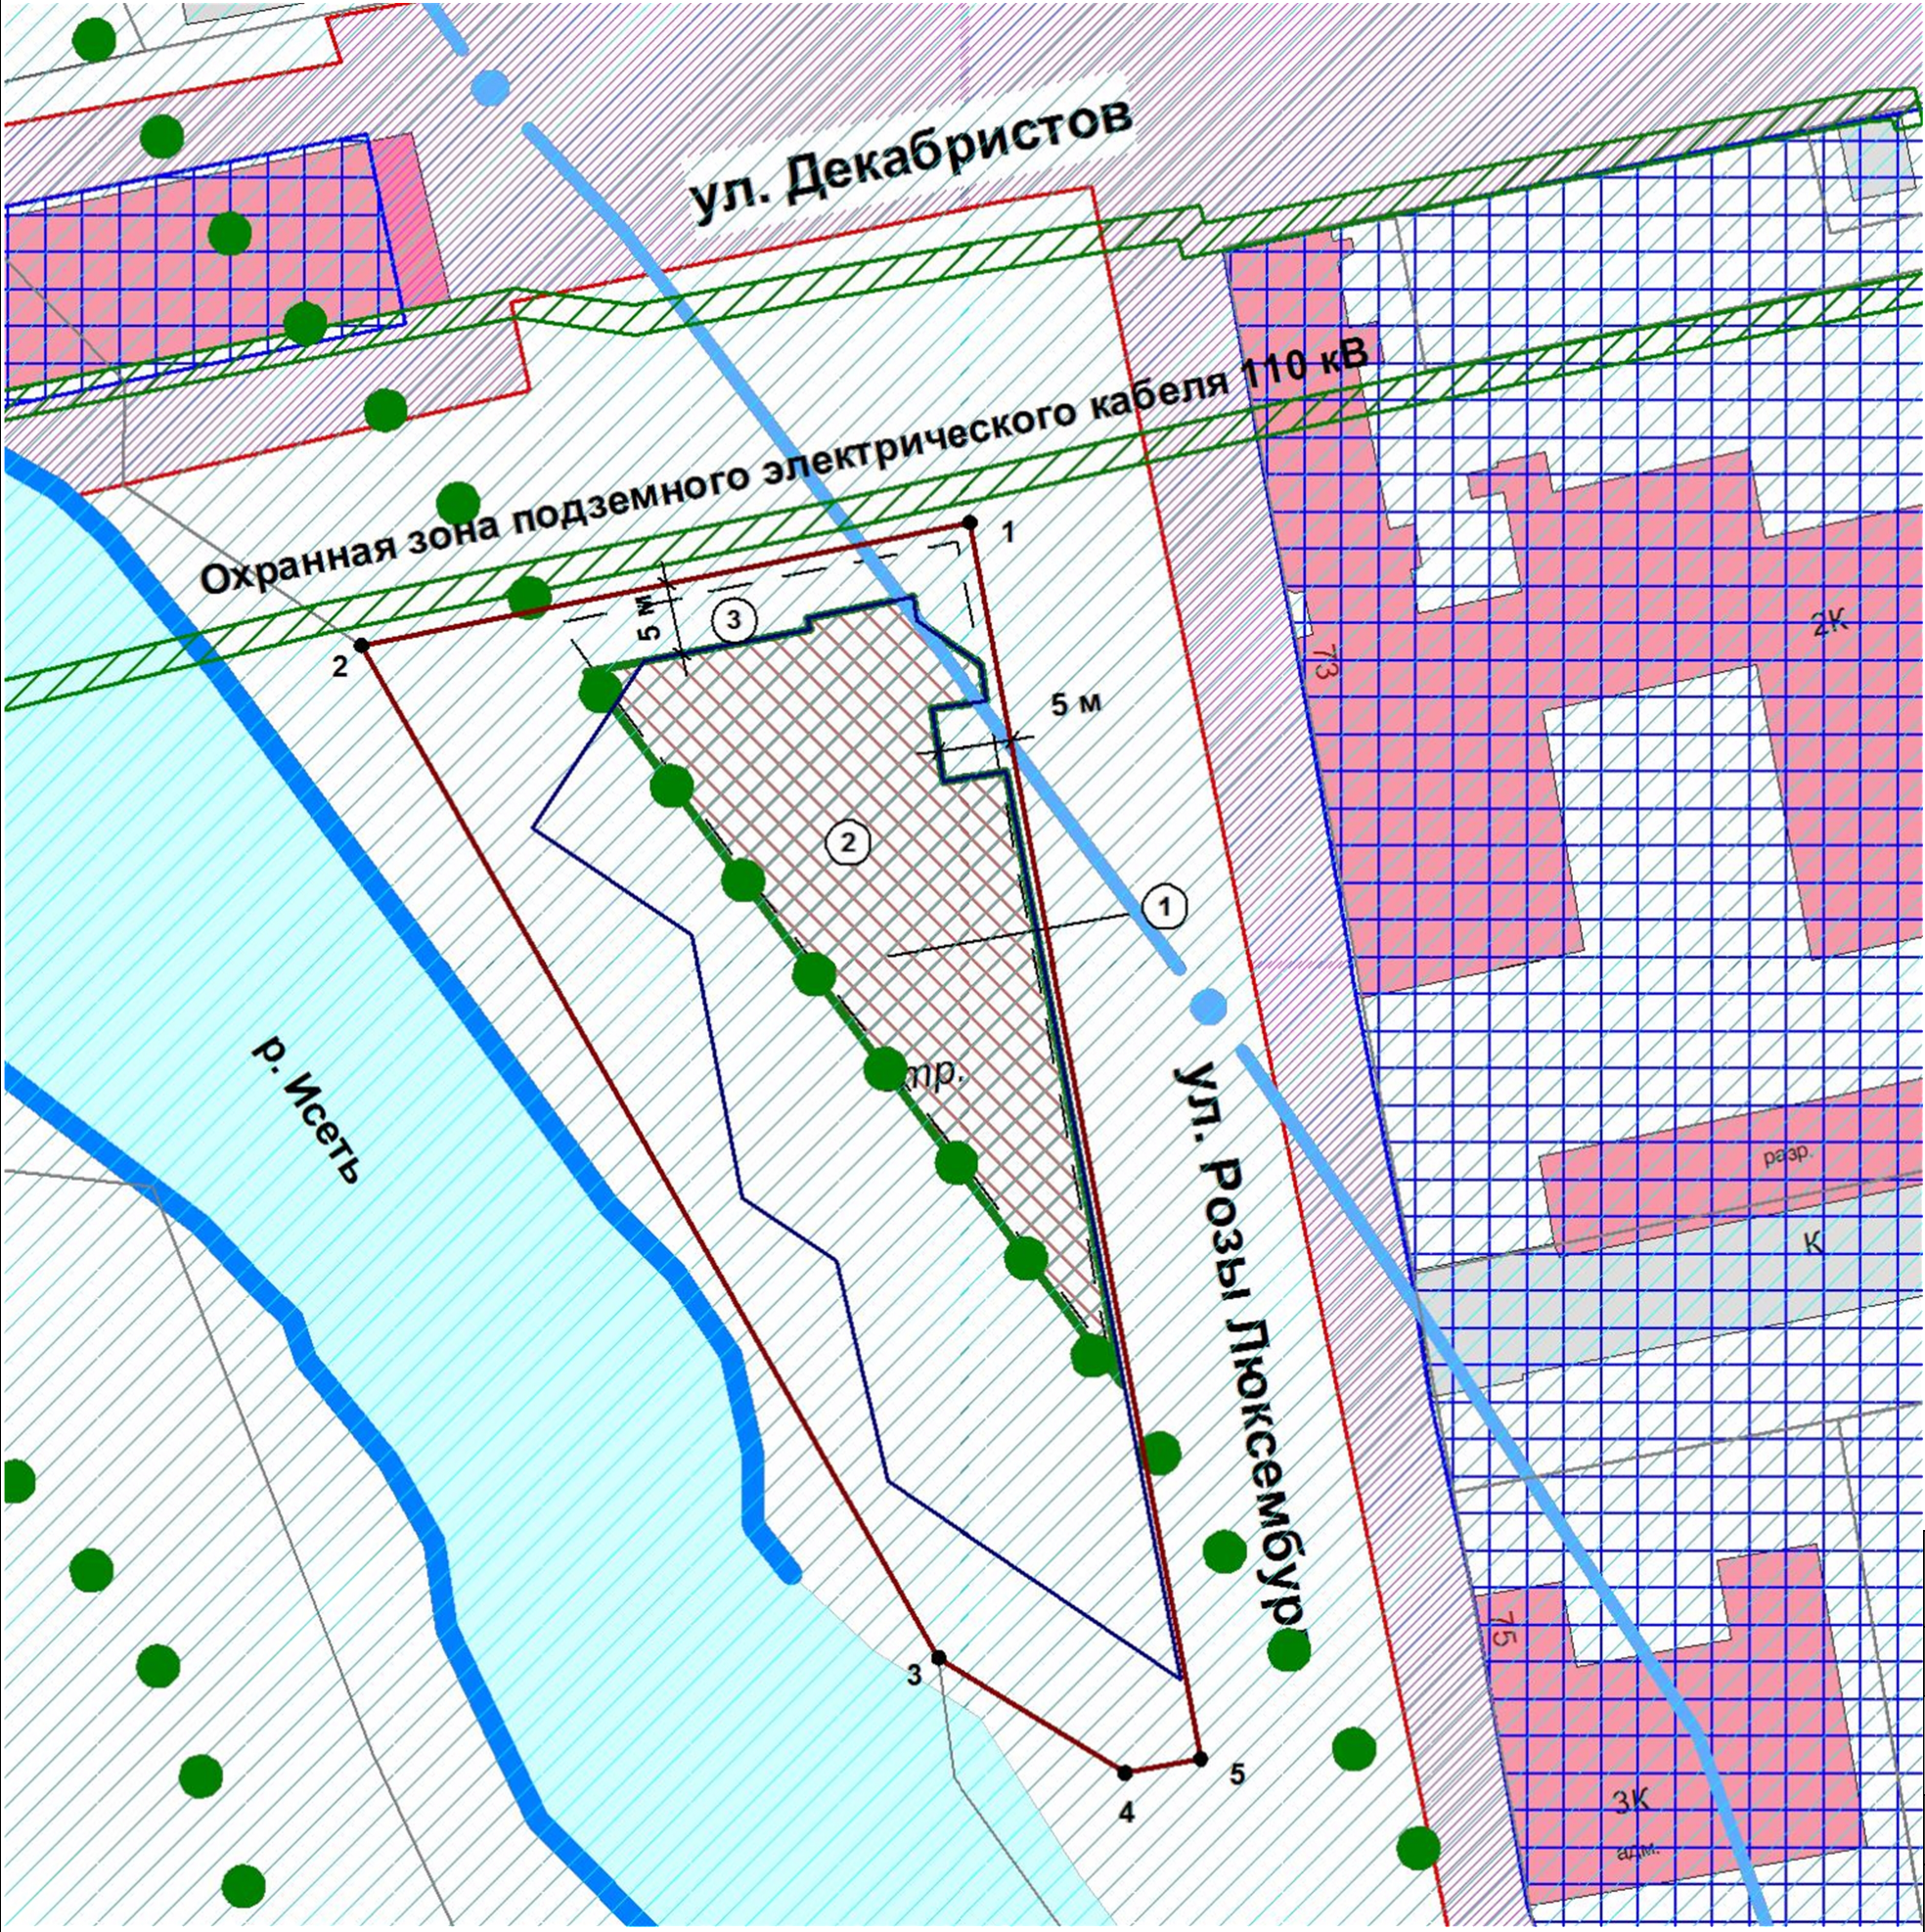

Экспликация объектов:

Существующие объекты:

1. Объект незавершенный строительством (литер А)

Место допустимого размещения проектируемых (реконструируемых) объектов:

- 2. Наземные объекты капитального строительства в соответствии с регламентом территориальной зоны Ц-1
- 3. Подземные объекты капитального строительства в соответствии с регламентом территориальной зоны Ц-1, включая входы - выходы, въезды - выезды

Условные обозначения:

- ① Номер объекта
- Граница земельного участка
- Линия минимального отступа от границы земельного участка, за пределами которой запрещено строительство зданий и сооружений
- Место допустимого размещения зданий, строений, сооружений
- Место допустимого размещения подземного объекта капитального строительства
- Существующие объекты капитального строительства
- Зона действия публичных сервитутов, охранные зоны (ограничения в пользовании)
- Номера поворотных точек земельного участка
- Береговая полоса (показана ориентировочно)
- Прибрежная защитная полоса (показана ориентировочно)
- Водоохранная зона (показана ориентировочно)

* Береговая линия, прибрежная защитная полоса, водоохранная зона показаны на чертеже ориентировочно.

В связи с невозможностью изображения координат углов с выносками на чертеже градостроительного плана земельного участка, ведомость координат вершин земельного участка см. приложение.

Координаты углов поворотных точек земельного участка на чертеже градостроительного плана земельного участка и линий градостроительного регулирования указаны в системе координат МСК-66.

Информация о произведенной топографической основе отсутствует.

МИНИСТЕРСТВО СТРОИТЕЛЬСТВА И РАЗВИТИЯ ИНФРАСТРУКТУРЫ СВЕРДЛОВСКОЙ ОБЛАСТИ			
Чертеж градостроительного плана земельного участка и линий градостроительного регулирования № RU66302000-00296			
г. Екатеринбург, г. Екатеринбург, Октябрьский район, ул. Розы Люксембург, в 20 метрах на запад от ориентира дом № 73. Земельный участок расположен в кадастровом квартале 66:41:0601901			
Зам. нач. отдела подготовки ГПЗУ	Некрасова М.А.		S = 0,2285 га
Исполнитель	Новокшенова И.В.		М 1:500 Дата 29.06.2016