


Паспорт места размещения рекламной конструкции «нестандартная конструкция»  
на территории муниципального образования «город Екатеринбург»

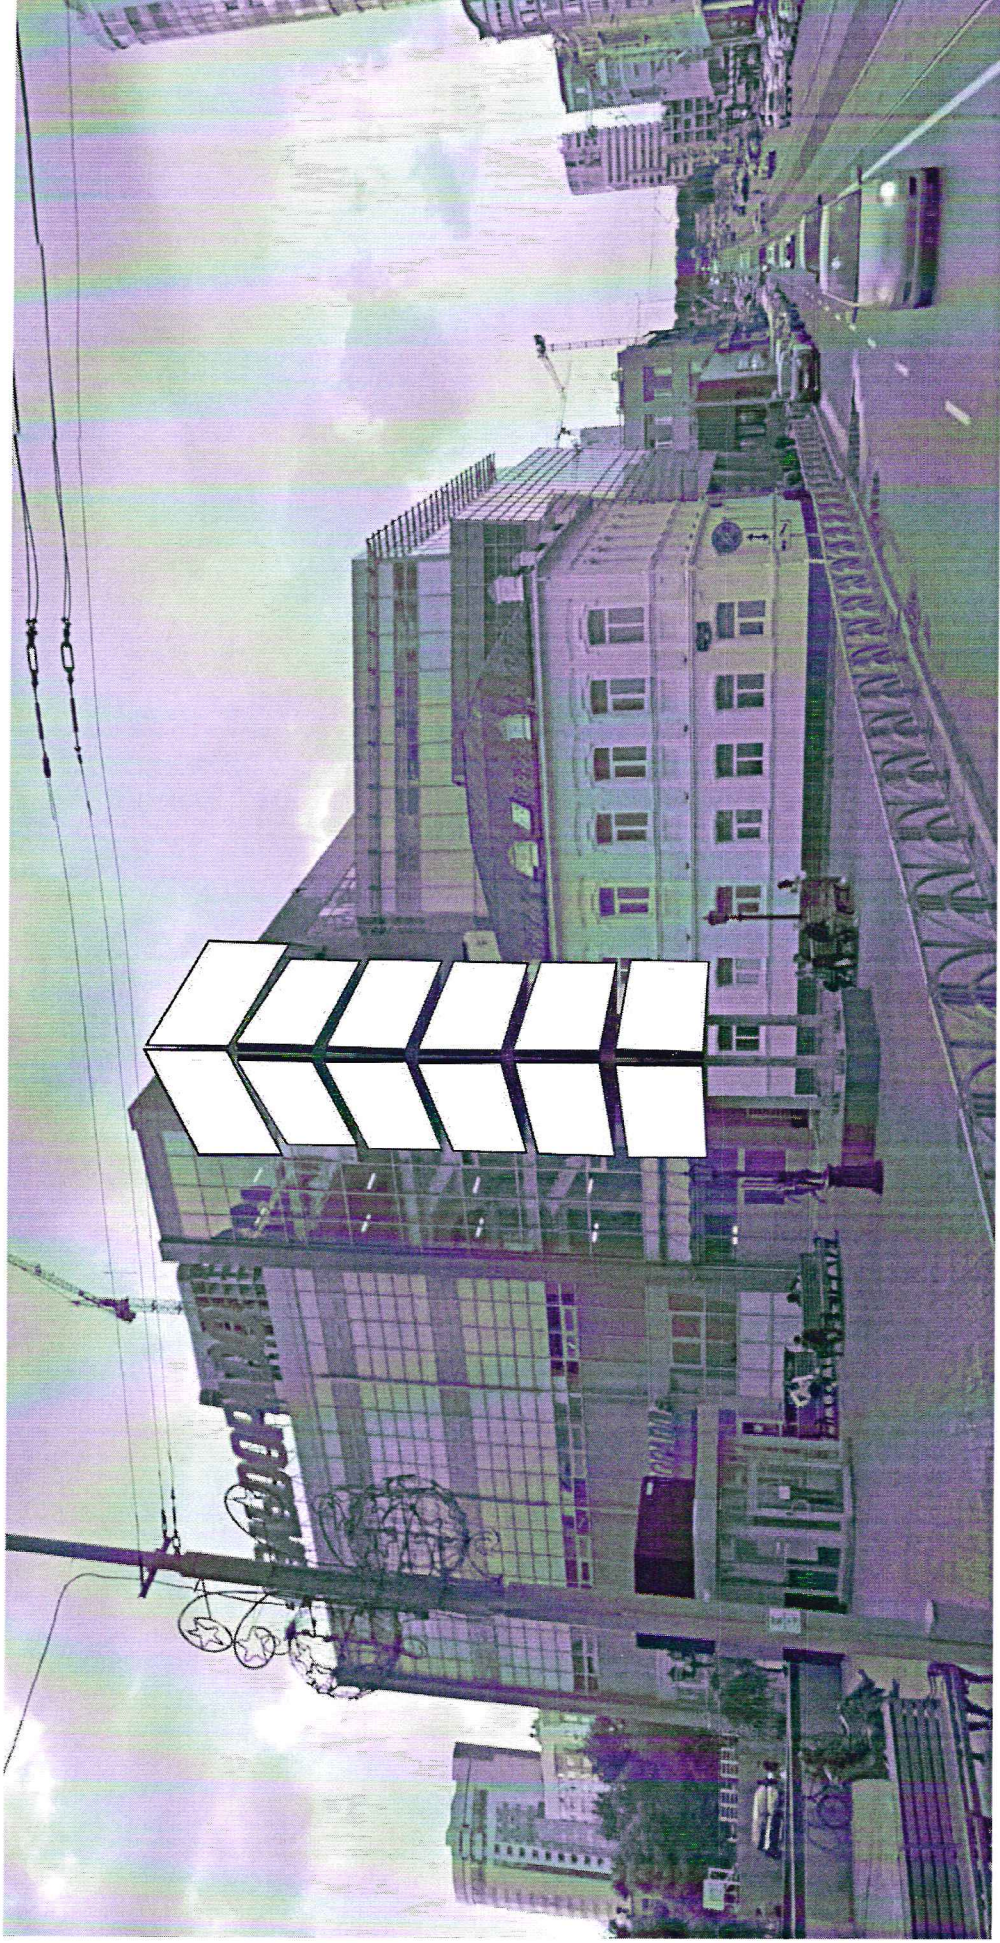

Код места	Адрес	Тип*	Вид	Площадь информационных полей, кв. м	Размеры, м (высота, ширина)	Количество сторон
0413279	ул. Вайнера - ул. Радищева	1	Нестандартная	169,22	13,43x4,2	3