


**Паспорт места размещения рекламной конструкции «флаговая конструкция»
на территории муниципального образования «город Екатеринбург»**

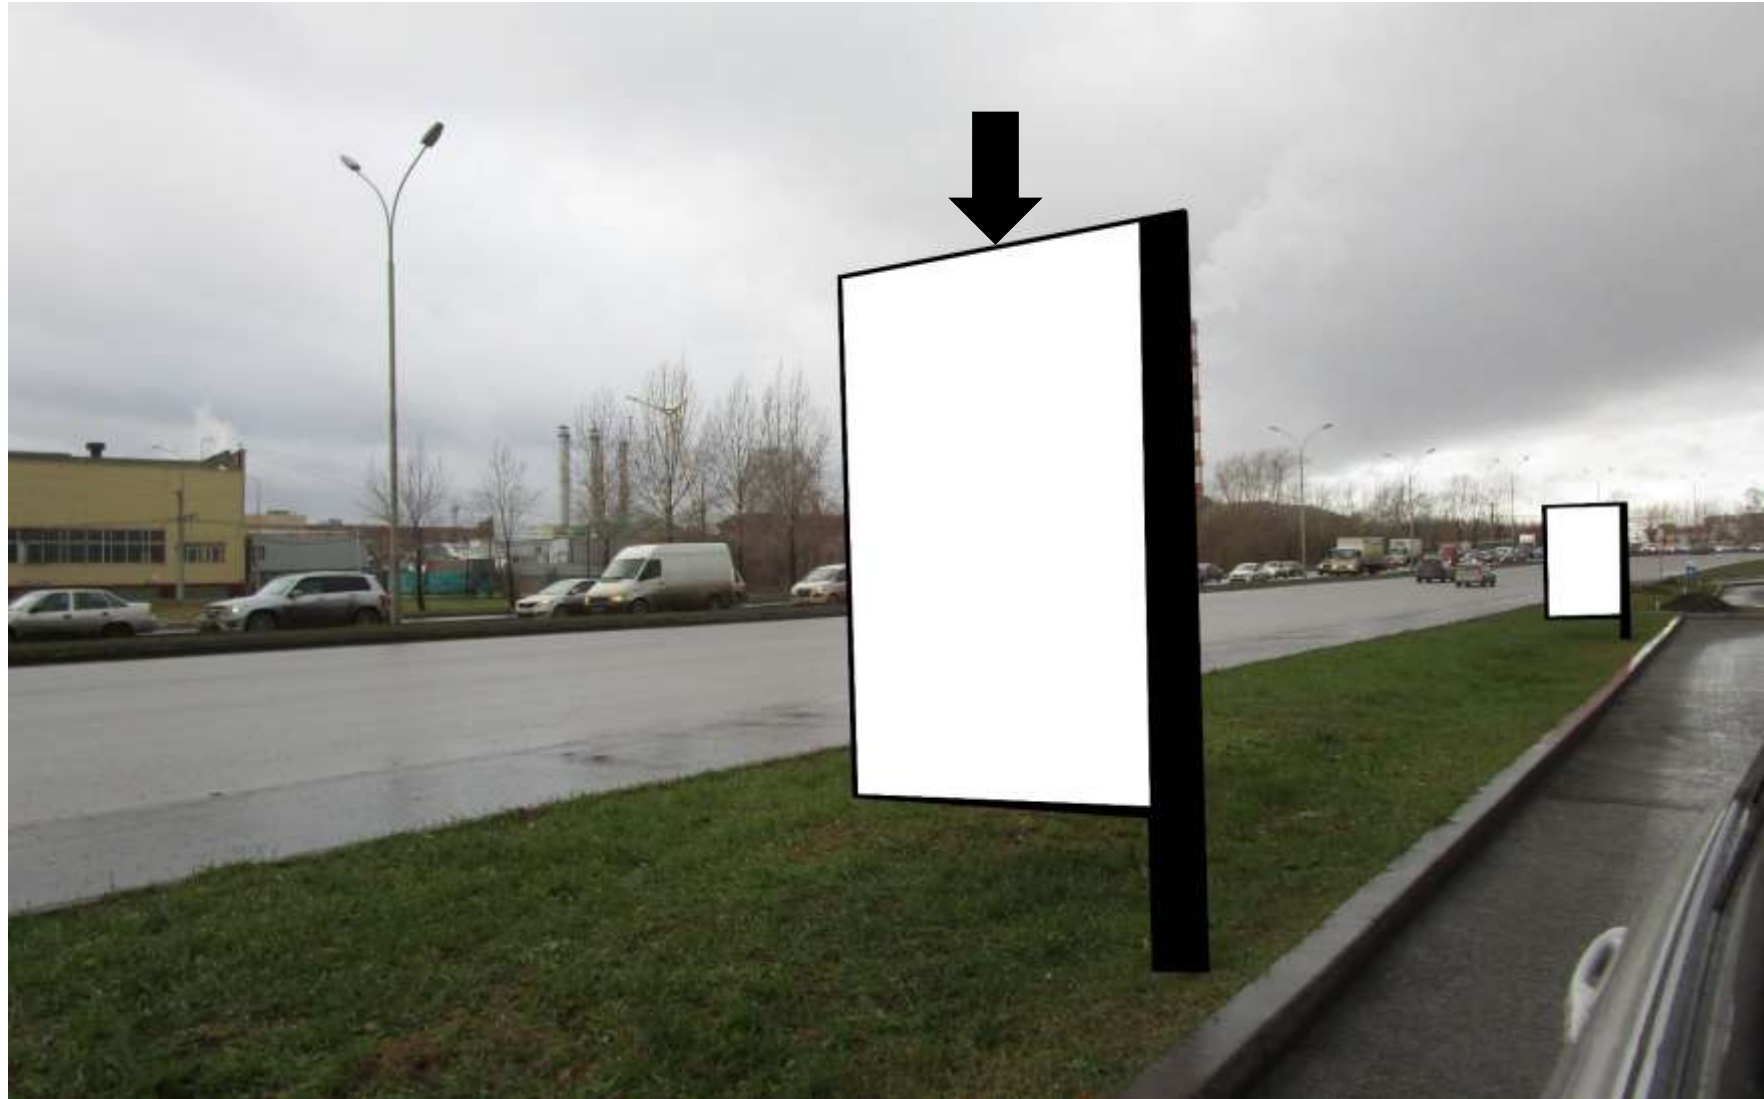

Код места	Адрес	Тип*	Вид	Площадь информационных полей, кв. м	Размеры, м (высота, ширина)	Количество сторон
0313188	ул. А. Бебеля, 29 (позиция № 11)	1	Нестандартная	6	2x1,5	2