



**Паспорт места размещения рекламной конструкции «ситиборд»
на территории муниципального образования «город Екатеринбург»**

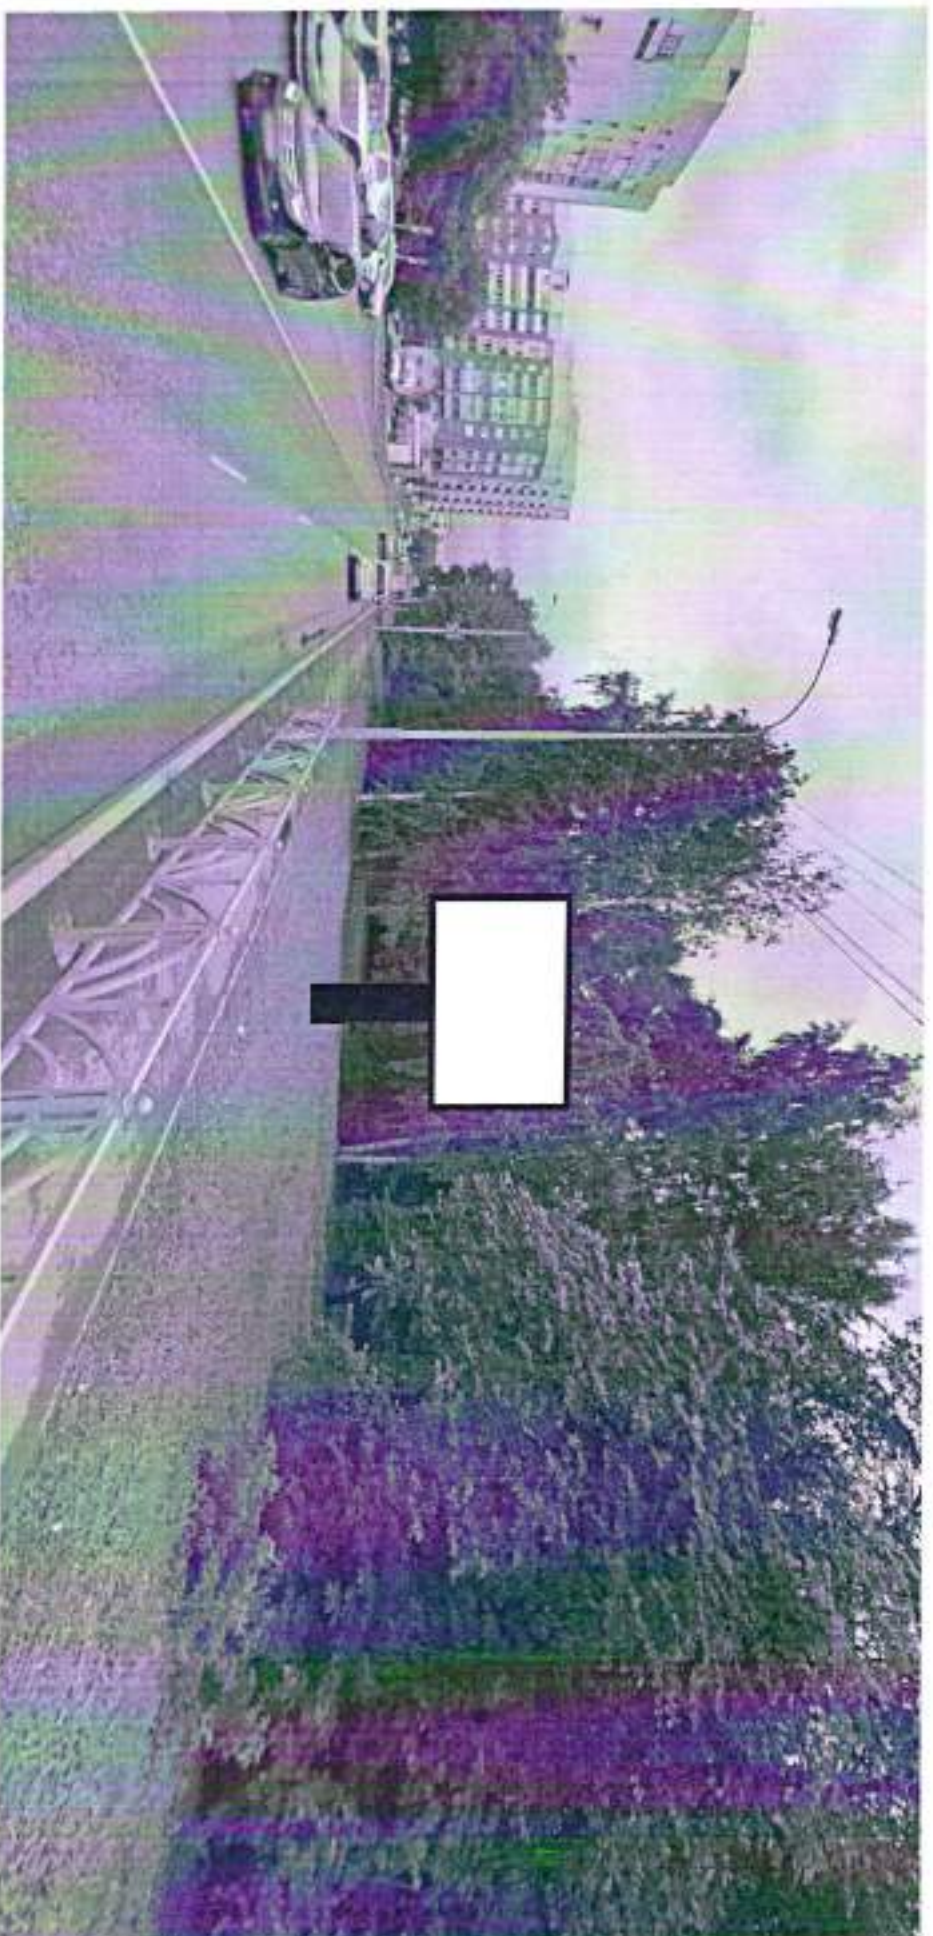

Код места	Адрес	Тип*	Вид	Площадь информационных полей, кв. м	Размеры, м (высота, ширина)	Количество сторон
0406144	ул. Большакова, 86 - ул. Уктусская	1	Ситиборд	19,98	2,7х3,7	2

**Паспорт места размещения рекламной конструкции «ситиборд»
на территории муниципального образования «город Екатеринбург»**

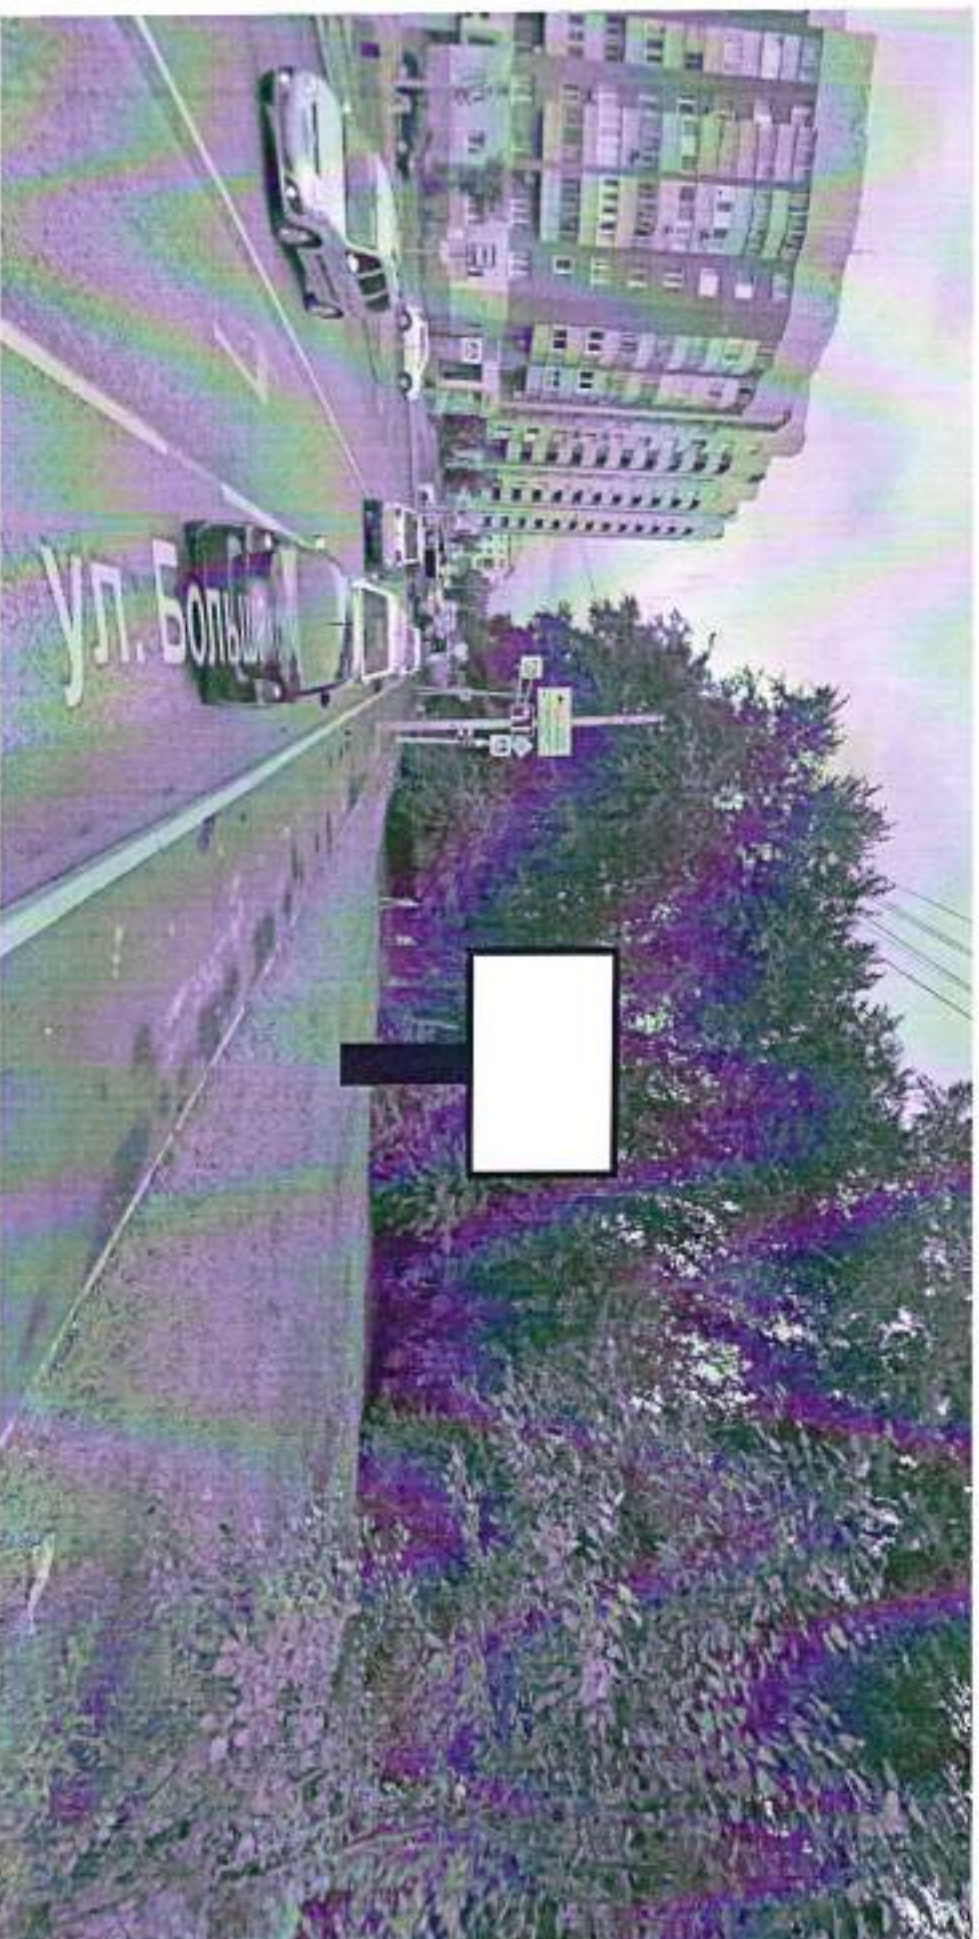

Код места	Адрес	Тип*	Вид	Площадь информационных полей, кв. м	Размеры, м (высота, ширина)	Количество сторон
0406143	ул. Большакова, 107а (через дорогу)	1	Ситиборд	19,98	2,7х3,7	2

**Паспорт места размещения рекламной конструкции «ситиборд»
на территории муниципального образования «город Екатеринбург»**




Код места	Адрес	Тип*	Вид	Площадь информационных полей, кв. м	Размеры, м (высота, ширина)	Количество сторон
040642	ул. Большакова, 105 (позиция №2)	1	Ситиборд	19,98	2,7х3,7	2

Паспорт места размещения рекламной конструкции «ситиборд»
на территории муниципального образования «город Екатеринбург»



Код места	Адрес	Тип*	Вид	Площадь информационных полей, кв. м	Размеры, м (высота, ширина)	Количество сторон
040608	ул. Большакова, 92/2	1	Ситиборд	19,98	2,7х3,7	2

**Паспорт места размещения рекламной конструкции «ситиборд»
на территории муниципального образования «город Екатеринбург»**

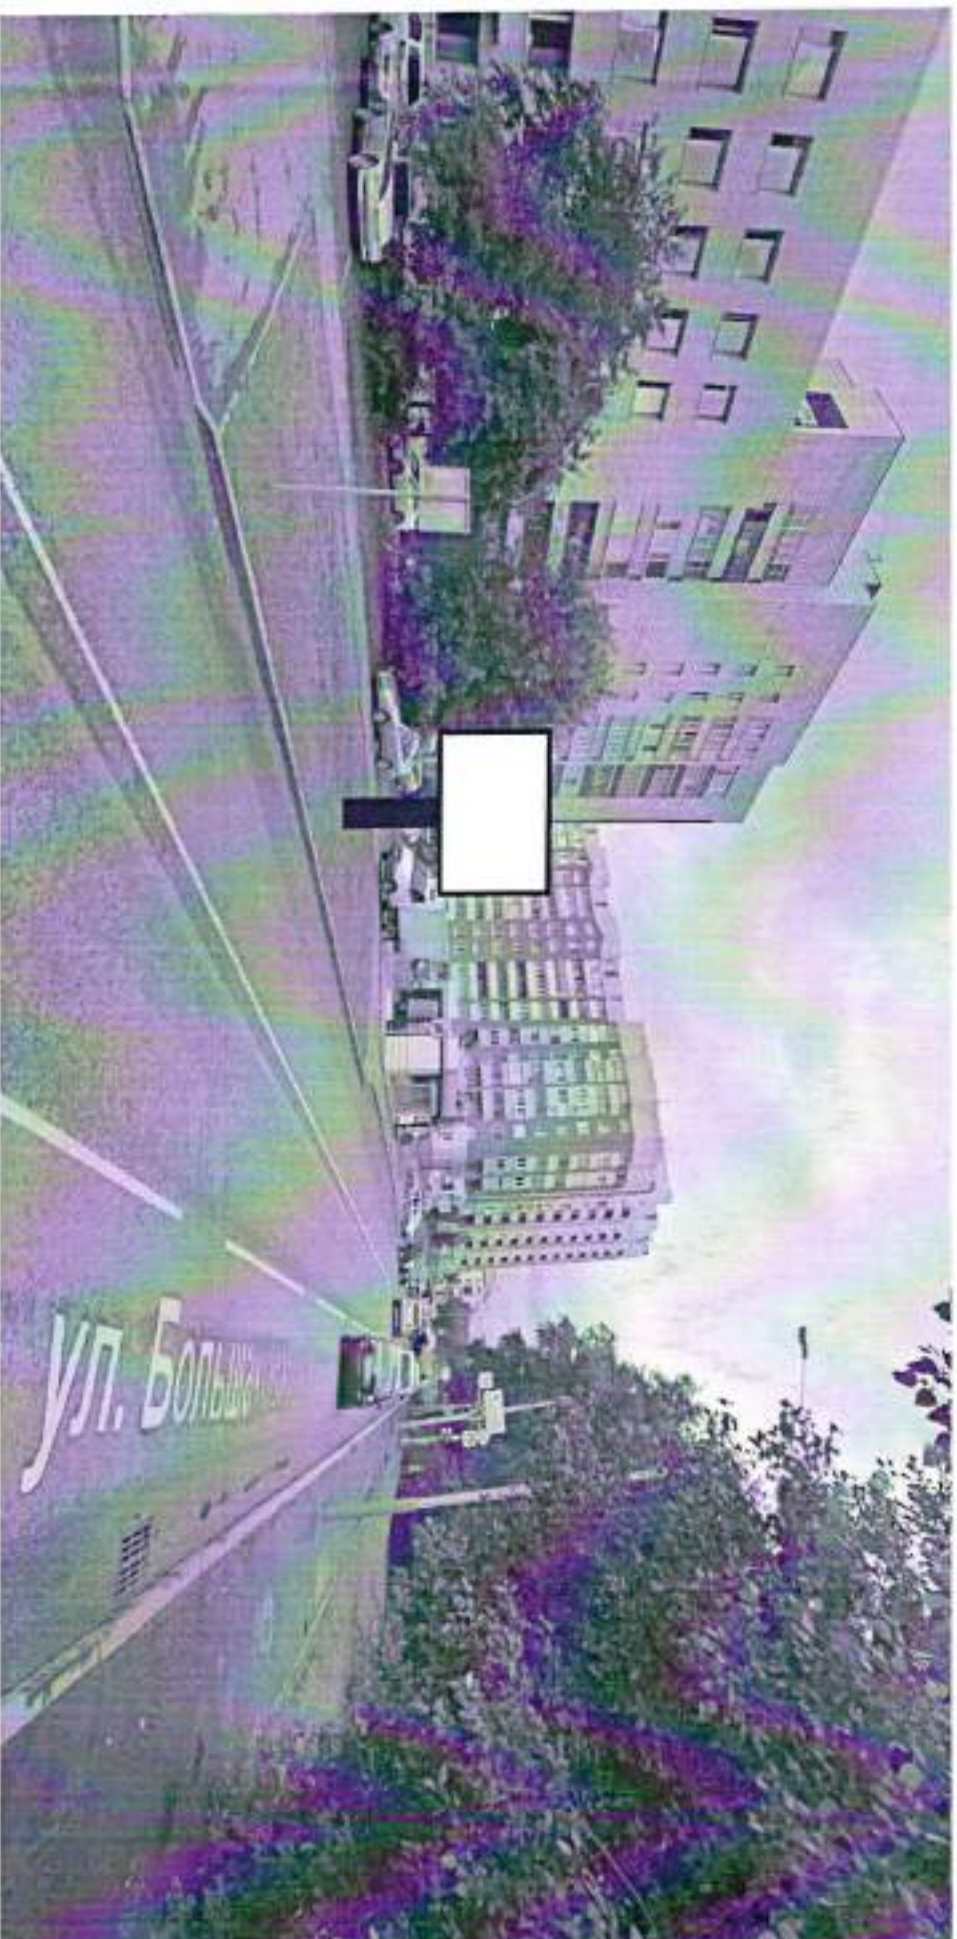

Код места	Адрес	Тип*	Вид	Площадь информационных полей, кв. м	Размеры, м (высота, ширина)	Количество сторон
040641	ул. Большакова, 105 (позиция №1)	1	Ситиборд	19,98	2,7х3,7	2