


**Паспорт места размещения рекламной конструкции «стела»
на территории муниципального образования «город Екатеринбург»**

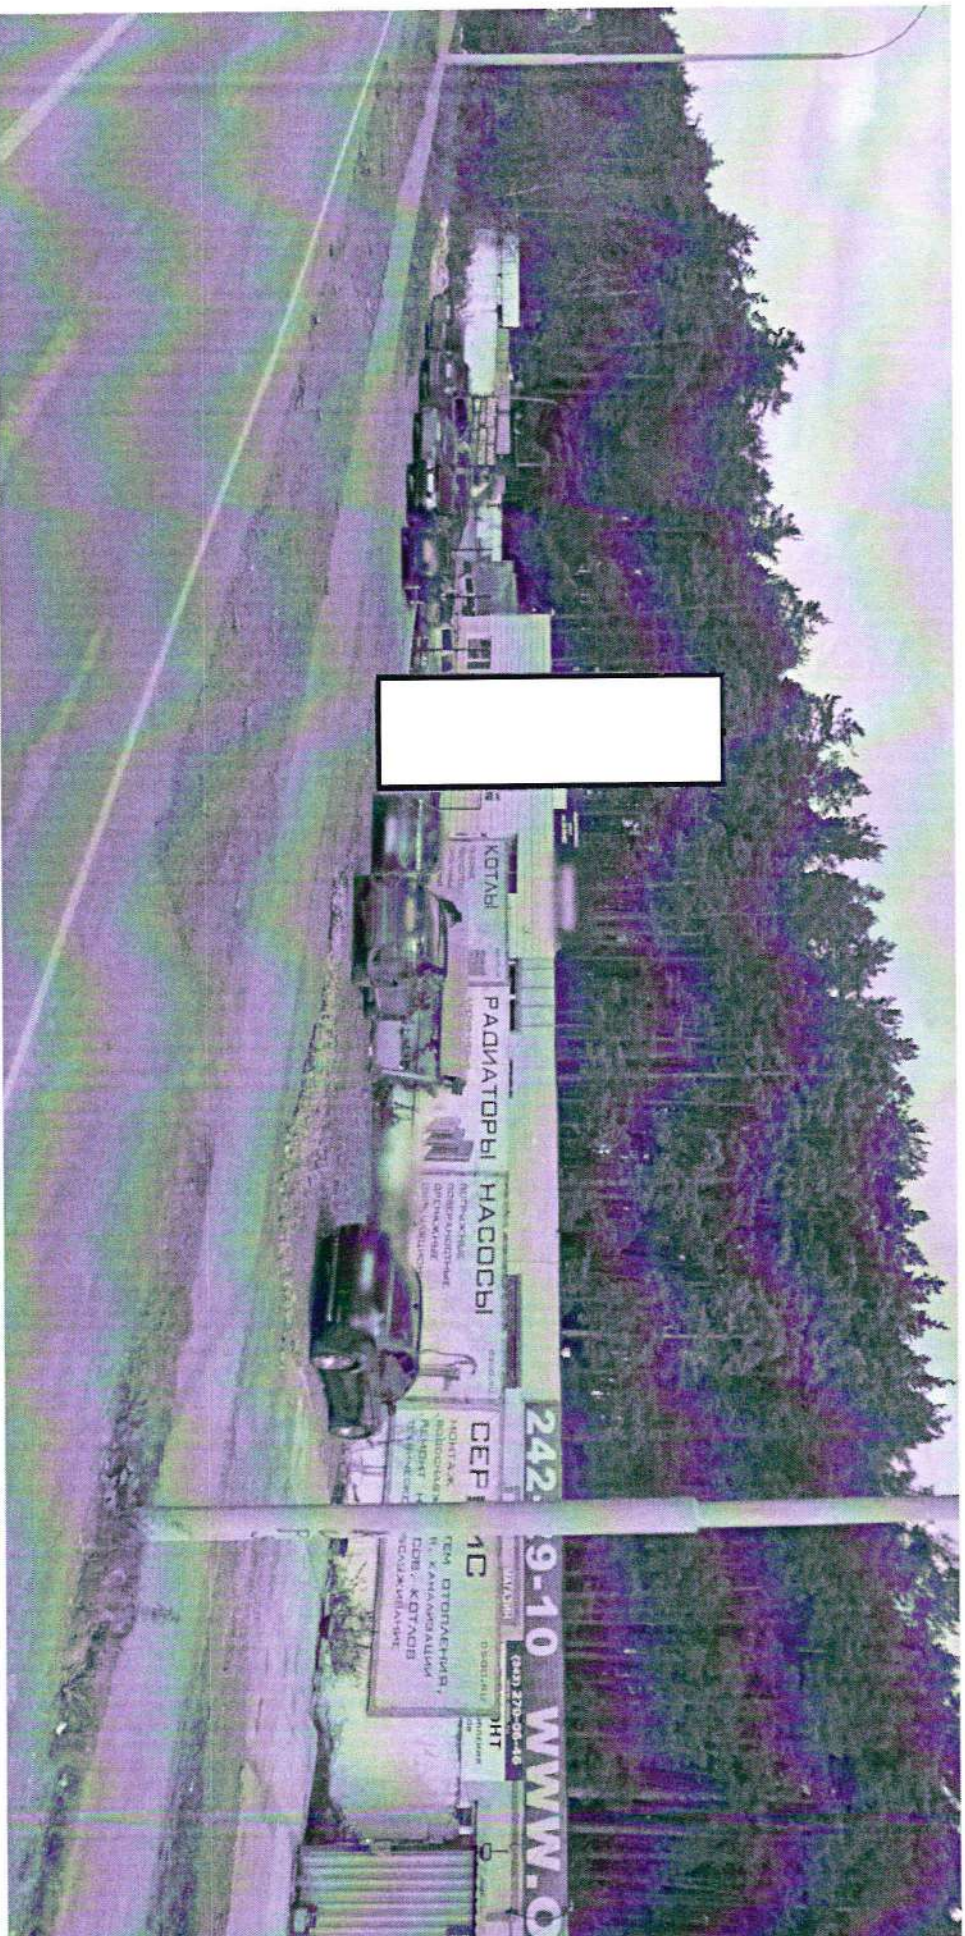

Код места	Адрес	Тип*	Вид	Площадь информационных полей, кв. м	Размеры, м (высота, ширина)	Количество сторон
031310	ул. Московский тракт 8 км, стр. 20	1	Нестандартная конструкция (стела)	26,30	7,07х1,86	2