


**Паспорт места размещения рекламной конструкции «ситиборд»
на территории муниципального образования «город Екатеринбург»**




Код места	Адрес	Тип+	Вид	Площадь информационных полей, кв. м	Размеры, м (высота, ширина)	Количество сторон
030670	ул. Крауля, 74 (позиция 1)	1	Ситиборд	19,98	2,7х3,7	2

**Паспорт места размещения рекламной конструкции «ситиборд»
на территории муниципального образования «город Екатеринбург»**

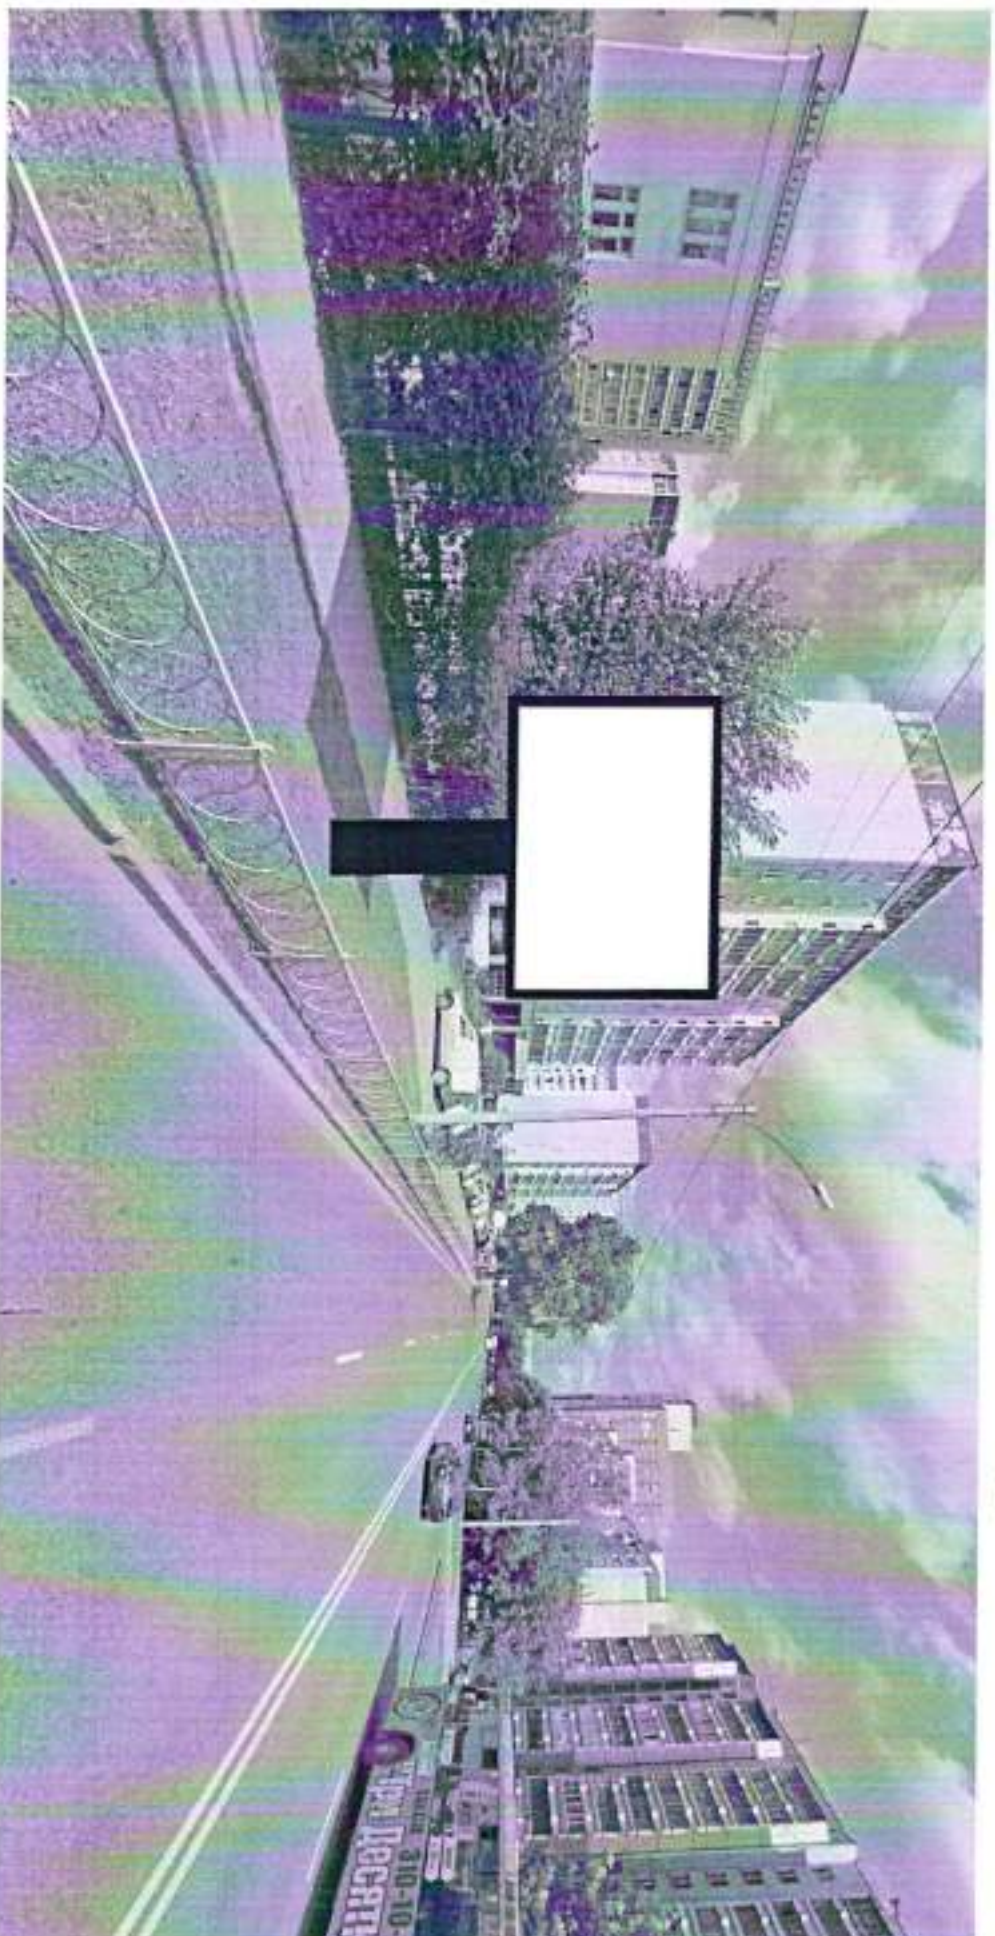

Код места	Адрес	Тип*	Вид	Площадь информационных полей, кв. м	Размеры, м (высота, ширина)	Количество сторон
0306294	ул. Ретина, 103	1	Ситиборд	19,98	2,7х3,7	2

**Паспорт места размещения рекламной конструкции «ситиборд»
на территории муниципального образования «город Екатеринбург»**

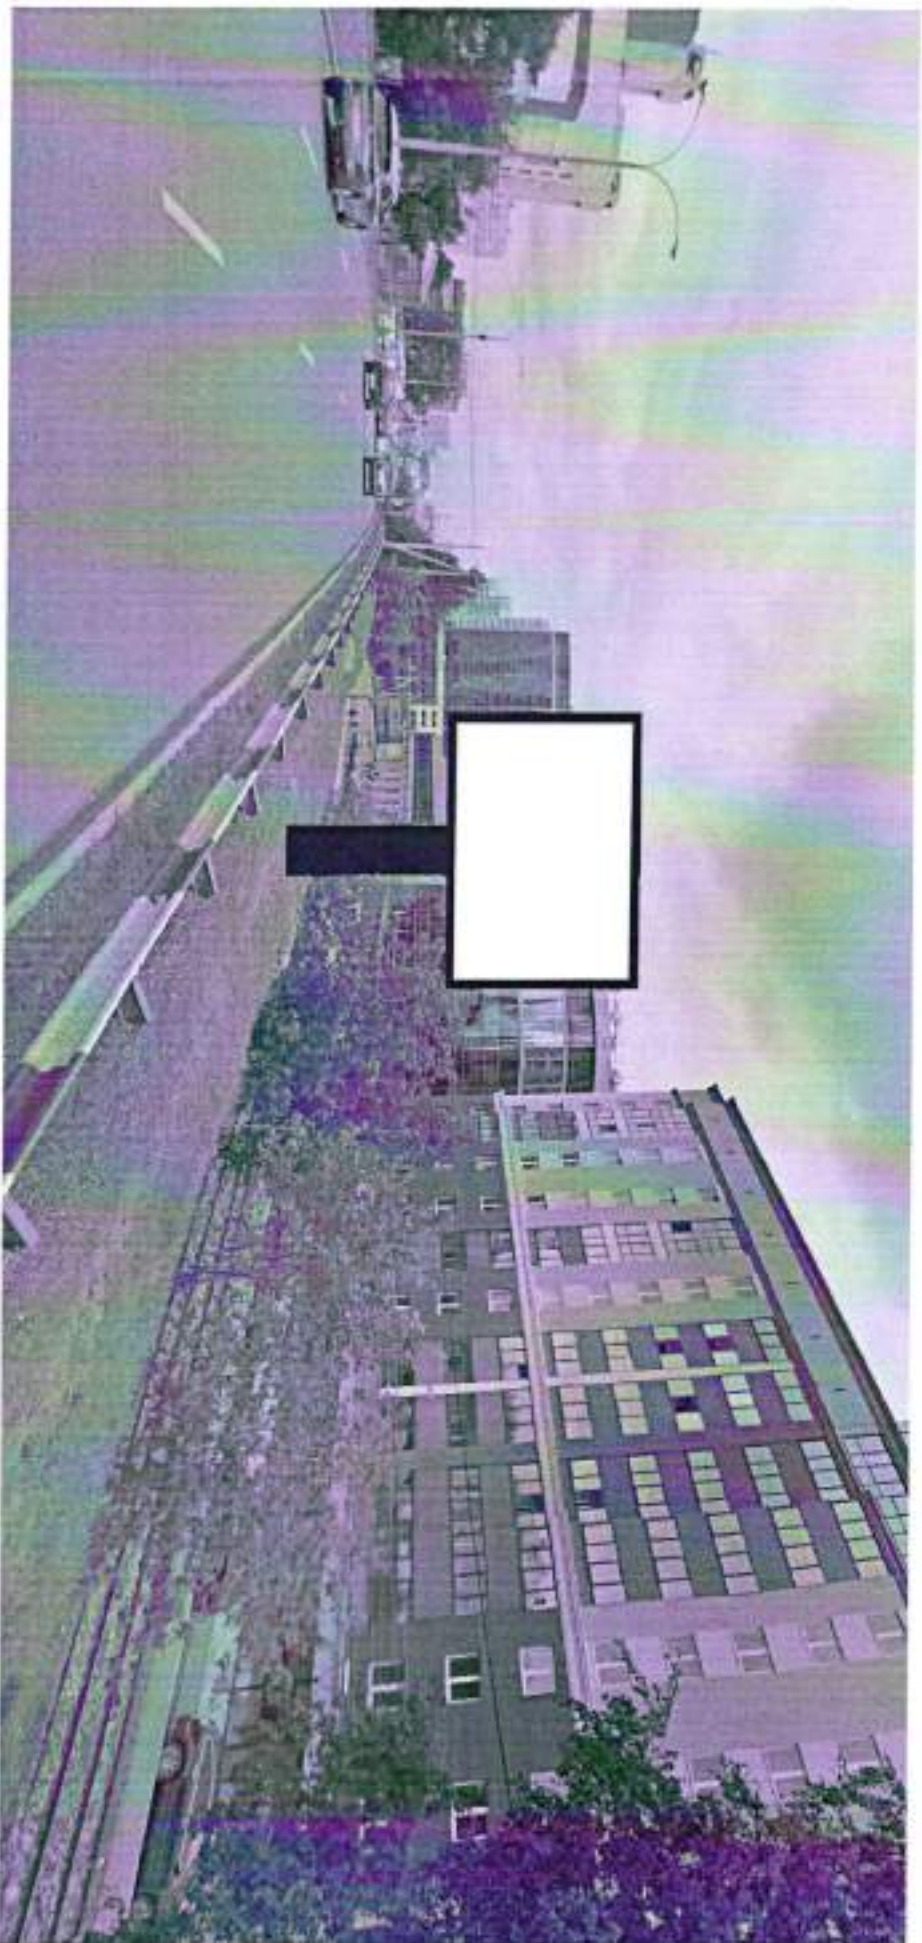

Код места	Адрес	Тип+	Вид	Площадь информационных полей, кв. м	Размеры, м (высота, ширина)	Количество сторон
0406117	ул. Московская 42 (через дорогу)	1	Ситиборд	19,98	2,7x3,7	2

**Паспорт места размещения рекламной конструкции «ситиборд»
на территории муниципального образования «город Екатеринбург»**




Код места	Адрес	Тип*	Вид	Площадь информационных полей, кв. м	Размеры, м (высота, ширина)	Количество сторон
1038	Ул. Академика Бардина (напротив дома № 48)	1	Ситиборд	19,98	2,7х3,7	2

**Паспорт места размещения рекламной конструкции «ситиборд»
на территории муниципального образования «Город Екатеринбург»**



Код места	Адрес	Тип*	Вид	Площадь информационных полей, кв. м	Размеры, м (высота, ширина)	Количество сторон
0306129	ул. Ключевская, 18	1	Ситиборд	19,98	2,7х3,7	2

**Паспорт места размещения рекламной конструкции «ситиборд»
на территории муниципального образования «город Екатеринбург»**

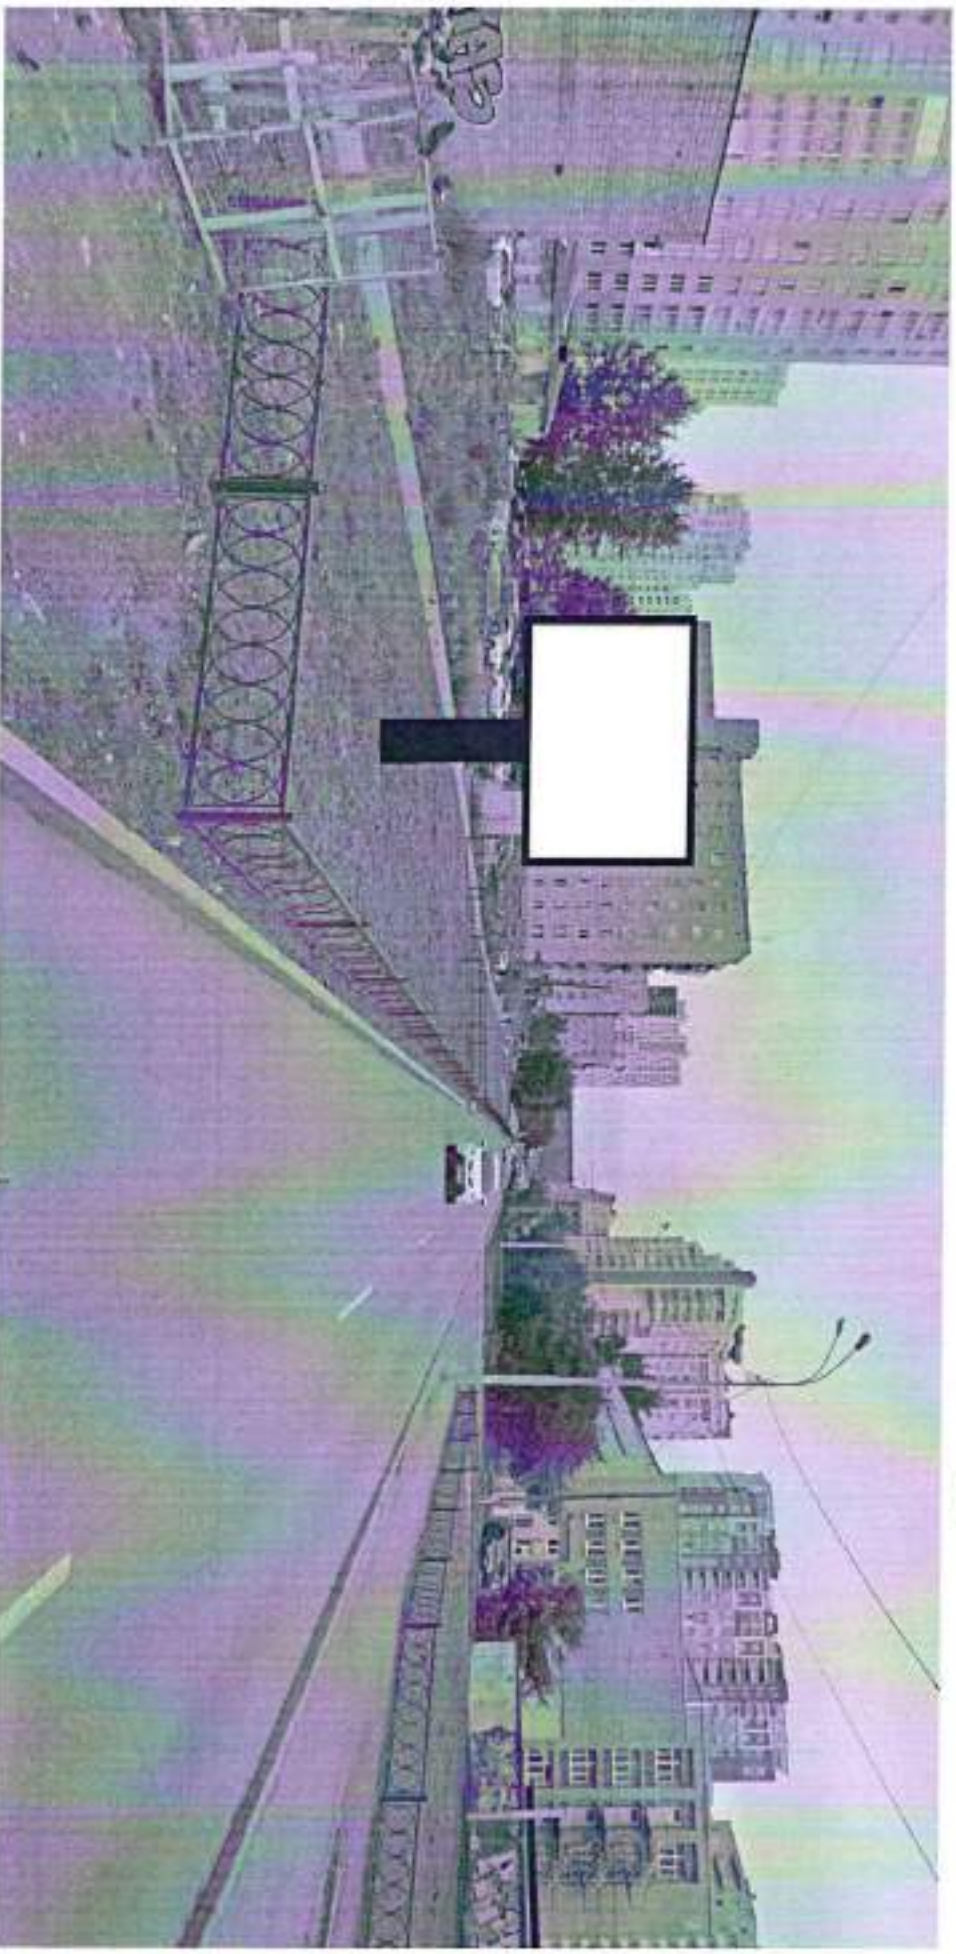

Код места	Адрес	Тип*	Вид	Площадь информационных полей, кв. м	Размеры, м (высота, ширина)	Количество сторон
0306130	ул. Токарей, 27а (по ул. Ключевская)	1	Ситиборд	19,98	2,7х3,7	2