


**Паспорт места размещения рекламной конструкции «сити-формат»  
на территории муниципального образования «Город Екатеринбург»**




Код места	Адрес	Тип*	Вид	Площадь информационных полей, кв. м	Размеры, м (высота, ширина)	Количество сторон
558	улица Луначарского (у дома № 84, позиция № 2)	1	Сити-формат	4,32	1,8x1,2	2

**Паспорт места размещения рекламной конструкции «сити-формат»  
на территории муниципального образования «Город Екатеринбург»**

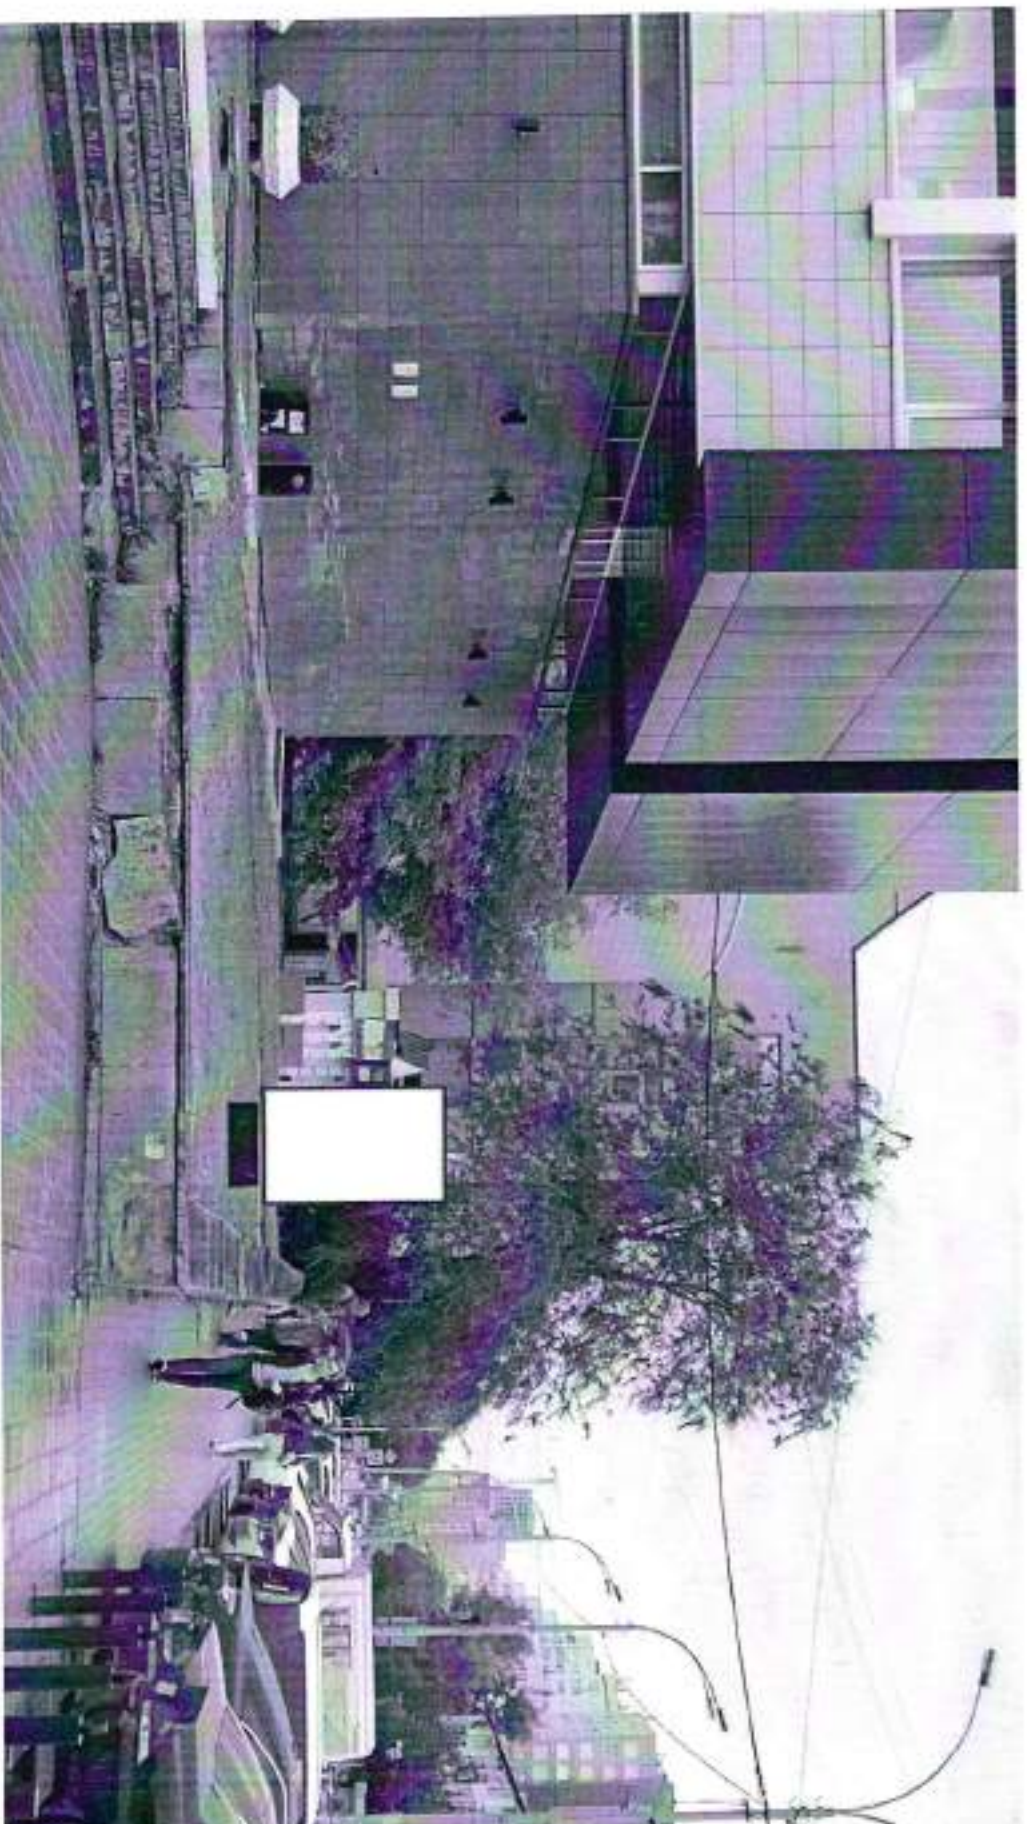

Код места	Адрес	Тип*	Вид	Площадь информационных полей, кв. м	Размеры, м (высота, ширина)	Количество сторон
559	улица Муначарского (у дома № 84, позиция № 1)	1	Сити-формат	4,32	1,8x1,2	2

**Паспорт места размещения рекламной конструкции «сити-формат» на территории муниципального образования «город Екатеринбург»**

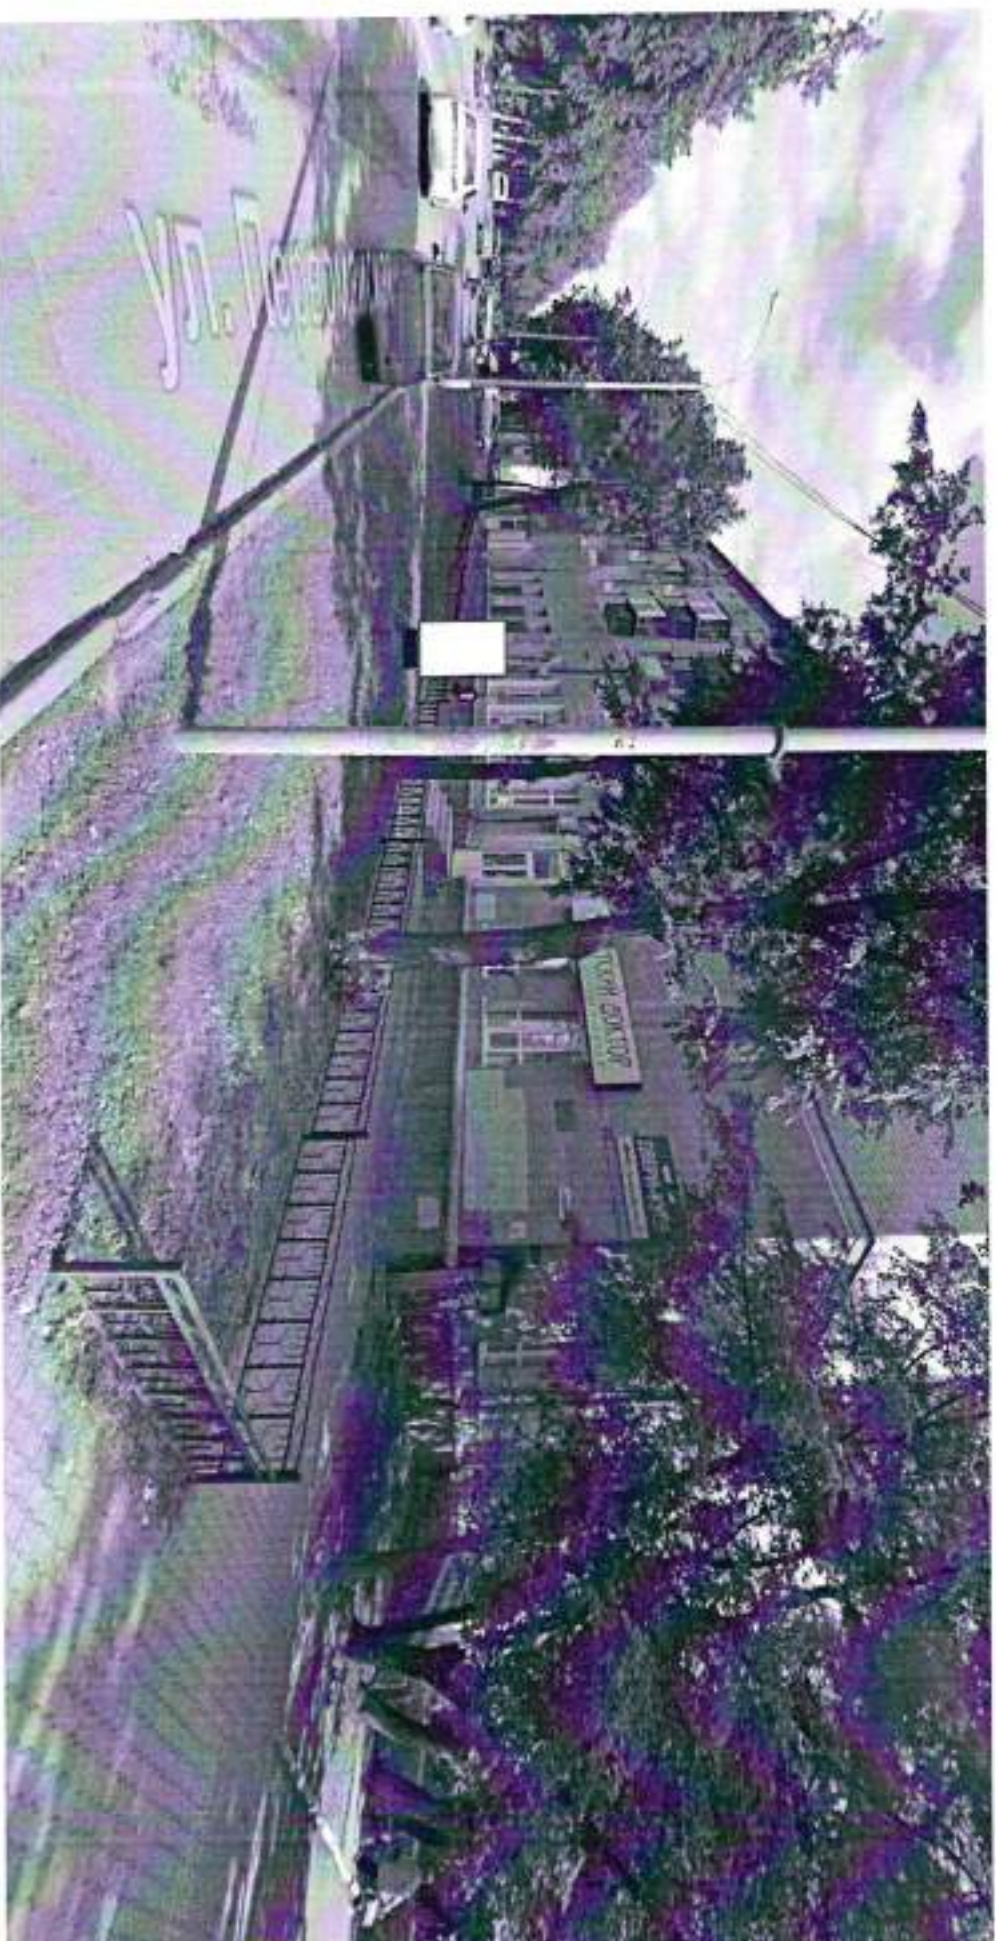


Код места	Адрес	Тип*	Вид	Площадь информационных полей, кв. м	Размеры, м (высота, ширина)	Количество сторон
573	улица Первомайская (у дома № 70, позиция № 1)	1	Сити-формат	4,32	1,8x1,2	2

**Паспорт места размещения рекламной конструкции «сити-формат» на территории муниципального образования «Город Екатеринбург»**




Код места	Адрес	Тип*	Вид	Площадь информационных полей, кв. м	Размеры, м (высота, ширина)	Количество сторон
576	Улица Первомайская (у Дома № 91, позиция № 4)	1	Сити-формат	4,32	1,8х1,2	2

Паспорт места размещения рекламной конструкции «сити-формат» на территории муниципального образования «Город Екатеринбург»

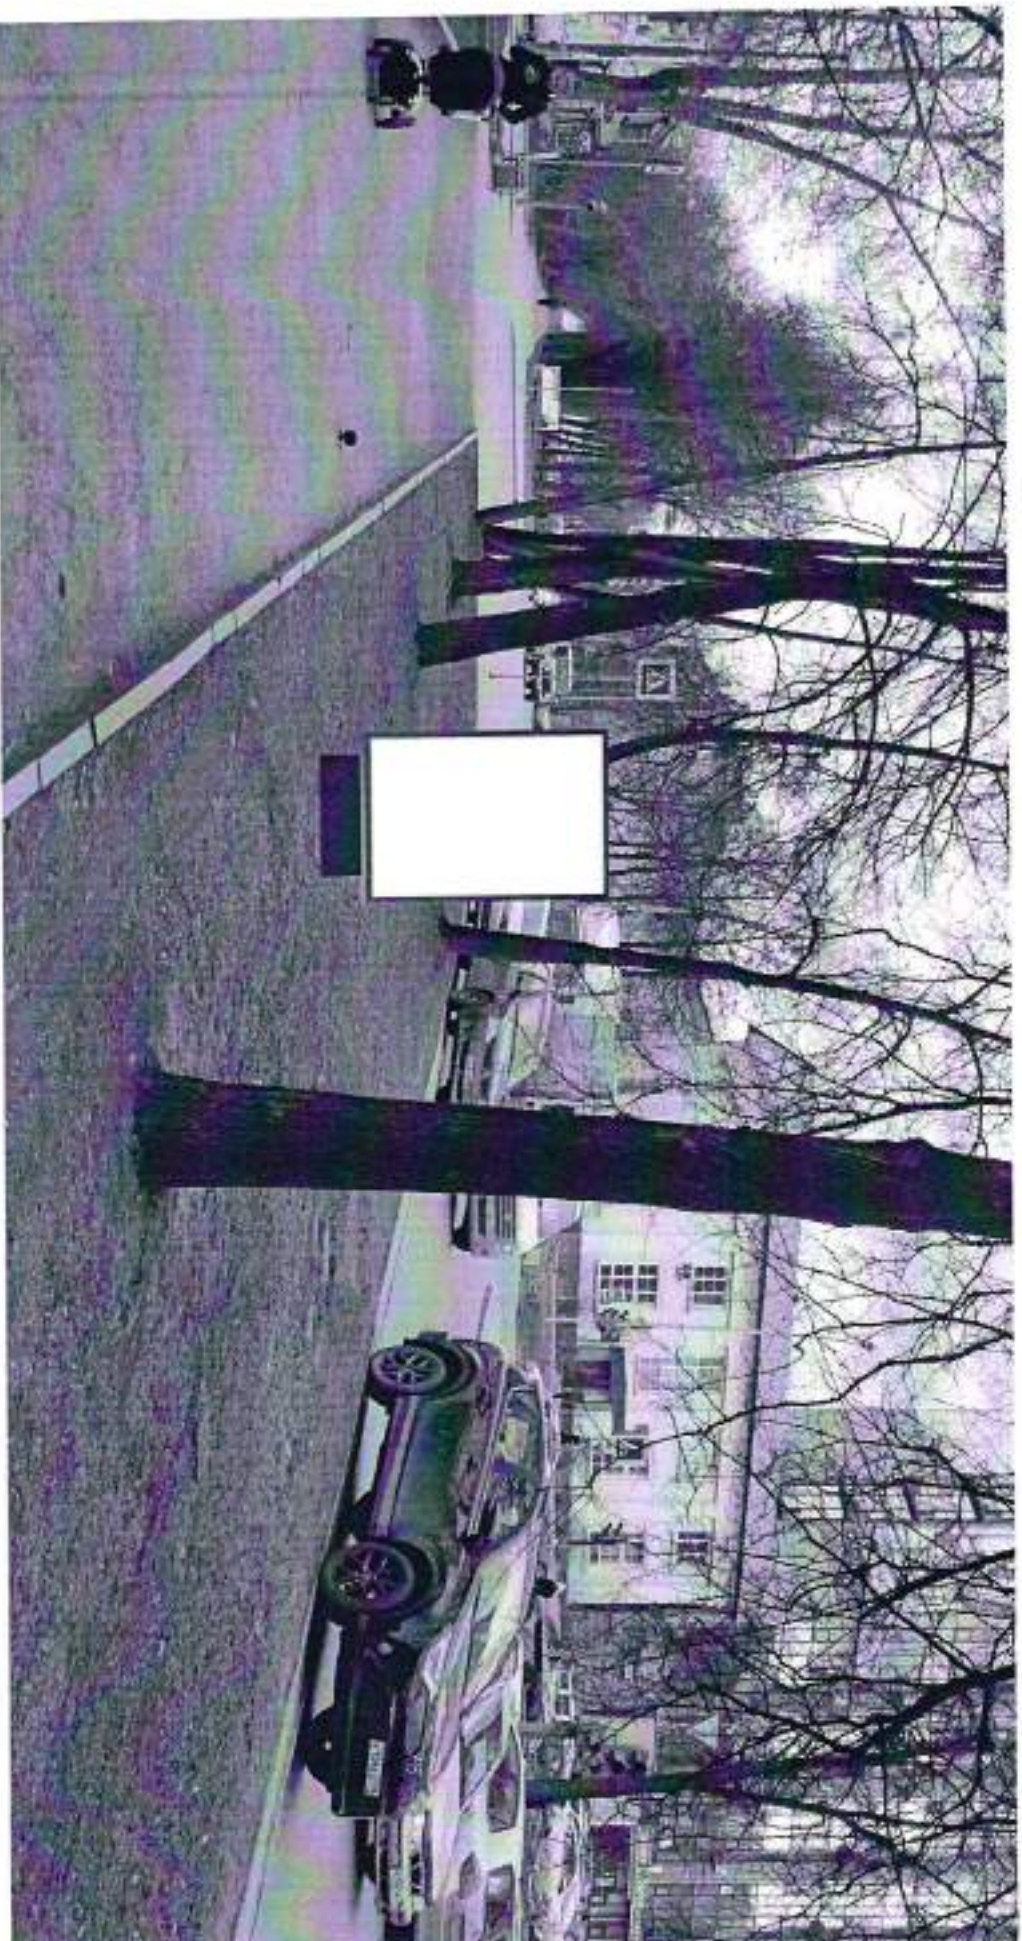


Код места	Адрес	Тип*	Вид	Площадь информационных полей, кв. м	Размеры, м (высота, ширина)	Количество сторон
578	улица Первомайская (у дома № 91, позиция № 3)	1	Сити-формат	4,32	1,8x1,2	2

**Паспорт места размещения рекламной конструкции «сиги-формат» на территории муниципального образования «город Екатеринбург»**

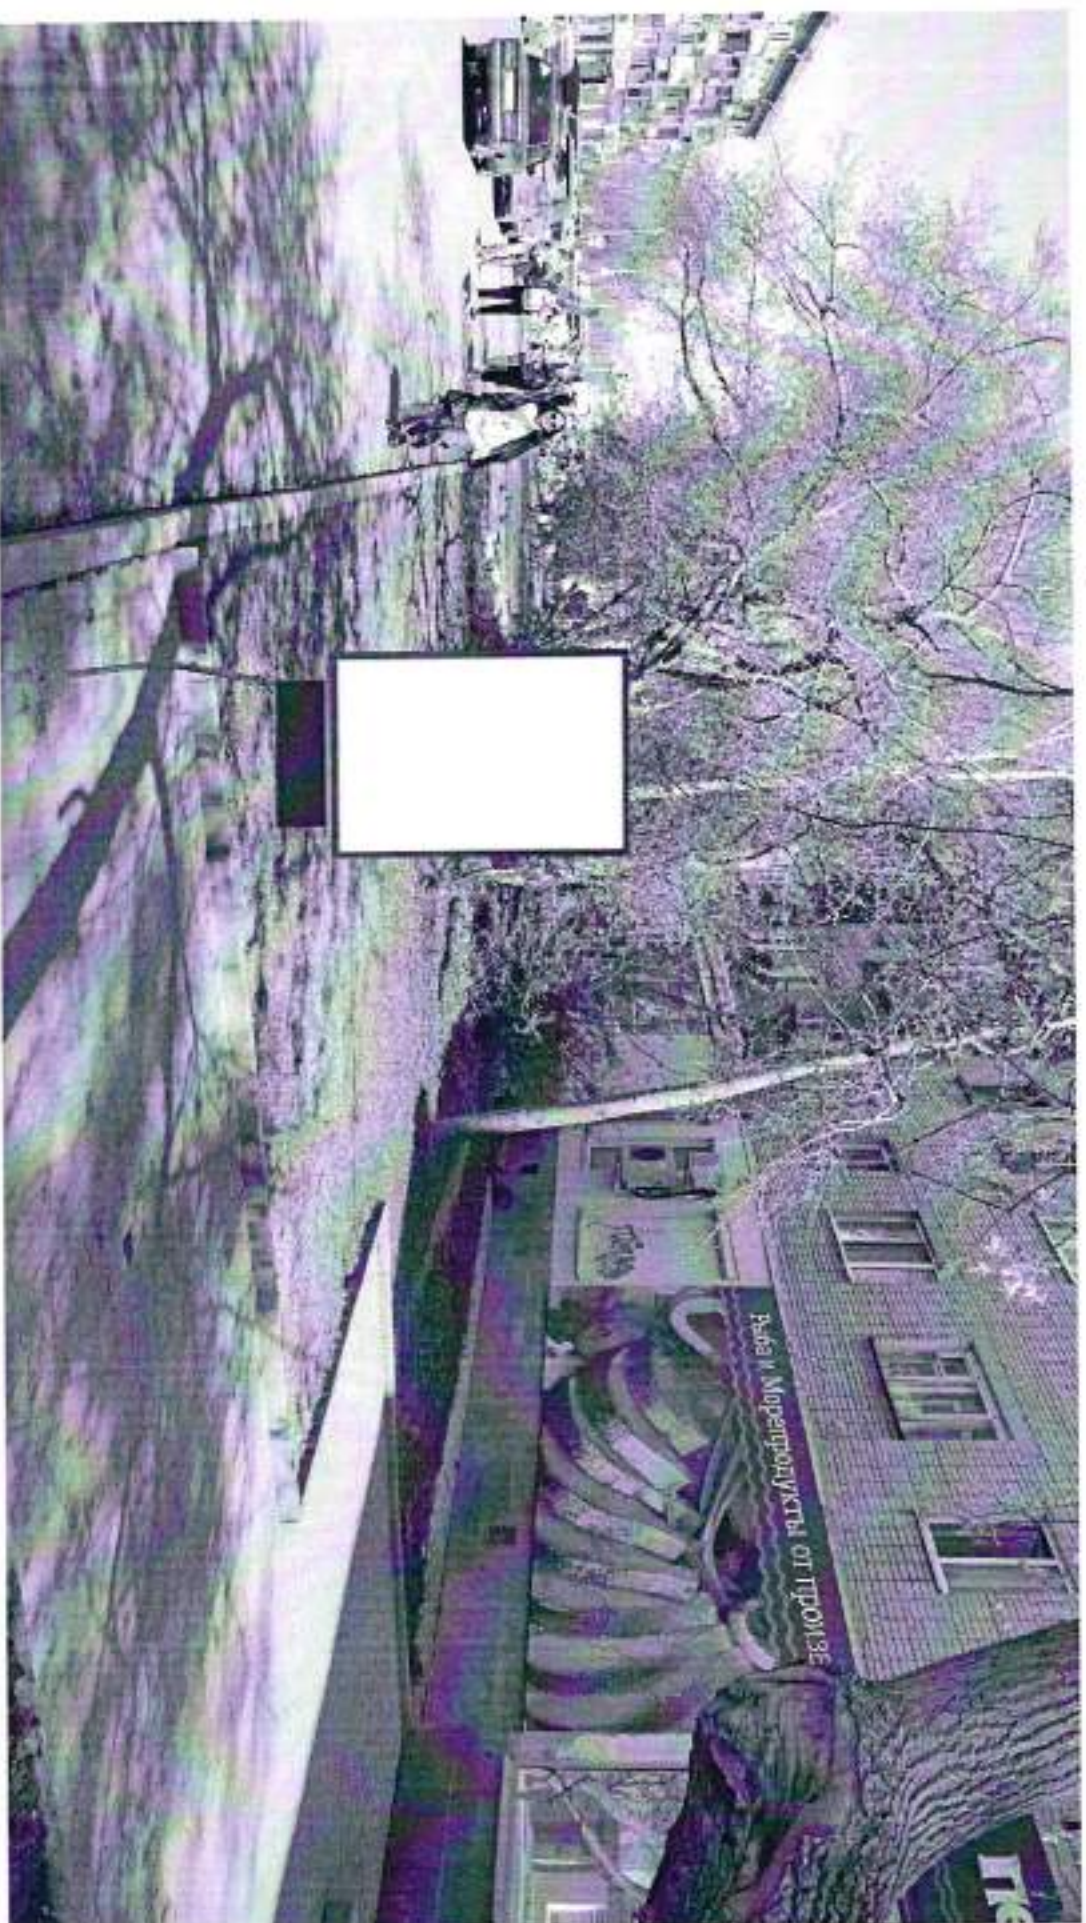


Код места	Адрес	Тип*	Вид	Площадь информационных полей, кв. м	Размеры, м (высота, ширина)	Количество сторон
0304400	улица Заводская, 17	1	Сиги-формат	4,32	1,8x1,2	2

**Паспорт места размещения рекламной конструкции «сити-формат»  
на территории муниципального образования «Город Екатеринбург»**

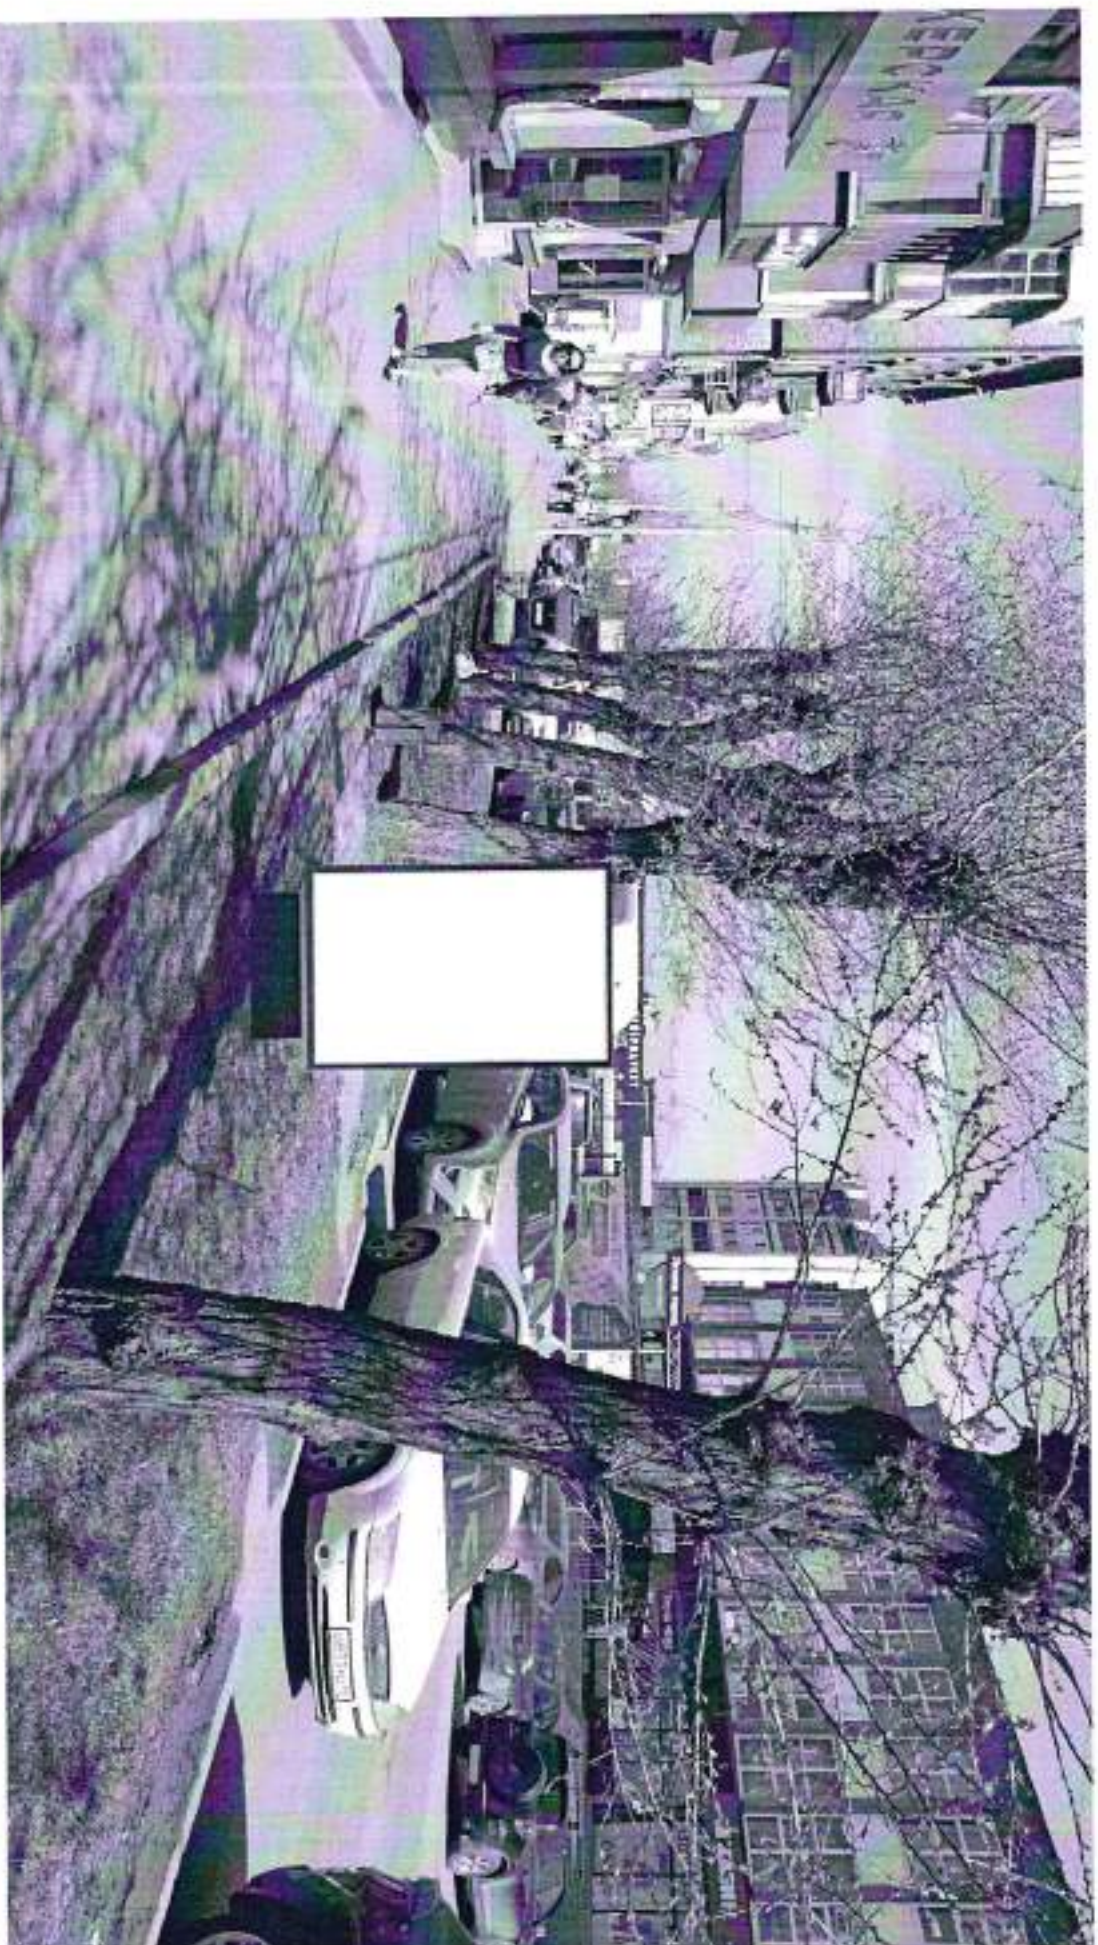

Код места	Адрес	Тип*	Вид	Площадь информационных полей, кв. м	Размеры, м (высота, ширина)	Количество сторон
0304401	улица Заводская, 36	1	Сити-формат	4,32	1,8x1,2	2


**Паспорт места размещения рекламной конструкции «сити-формат» на территории муниципального образования «город Екатеринбург»**

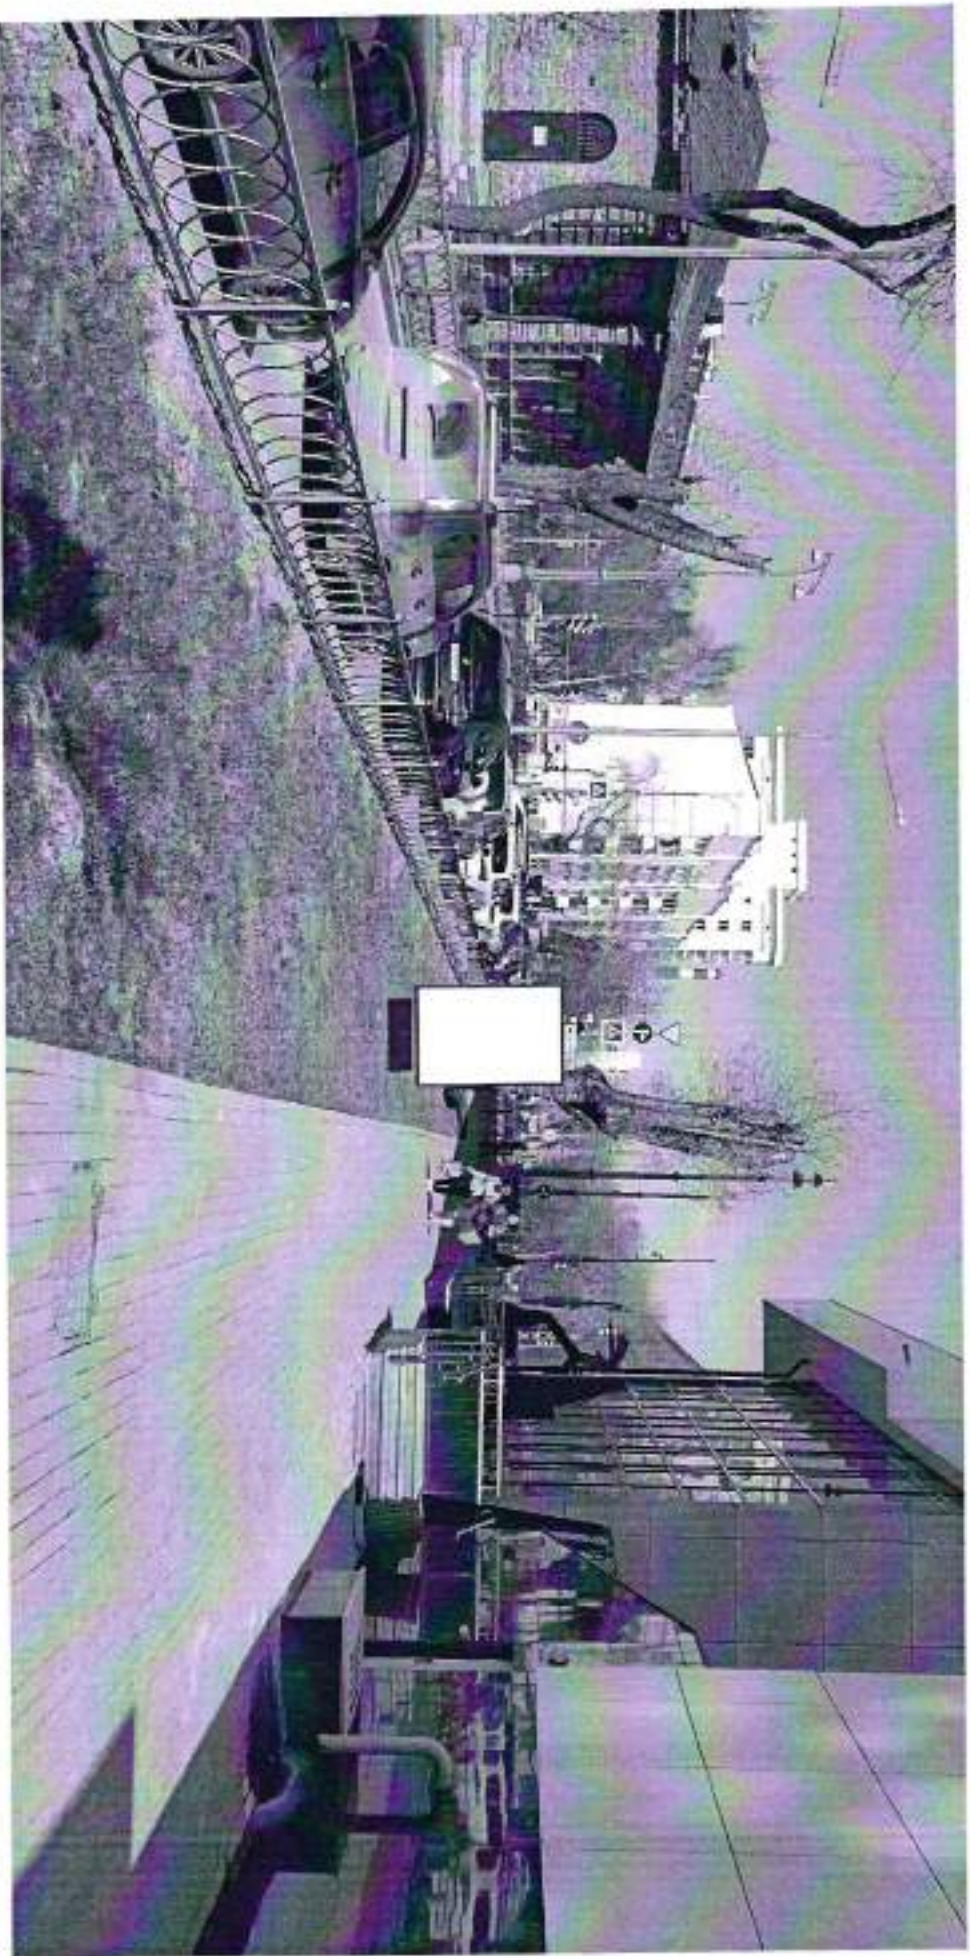

Код места	Адрес	Тип*	Вид	Площадь информационных полей, кв. м	Размеры, м (высота, ширина)	Количество сторон
0304239	улица Татищева, 47а	1	Сити-формат	4,32	1,8х1,2	2




**Паспорт места размещения рекламной конструкции «сити-формат»  
на территории муниципального образования «город Екатеринбург»**

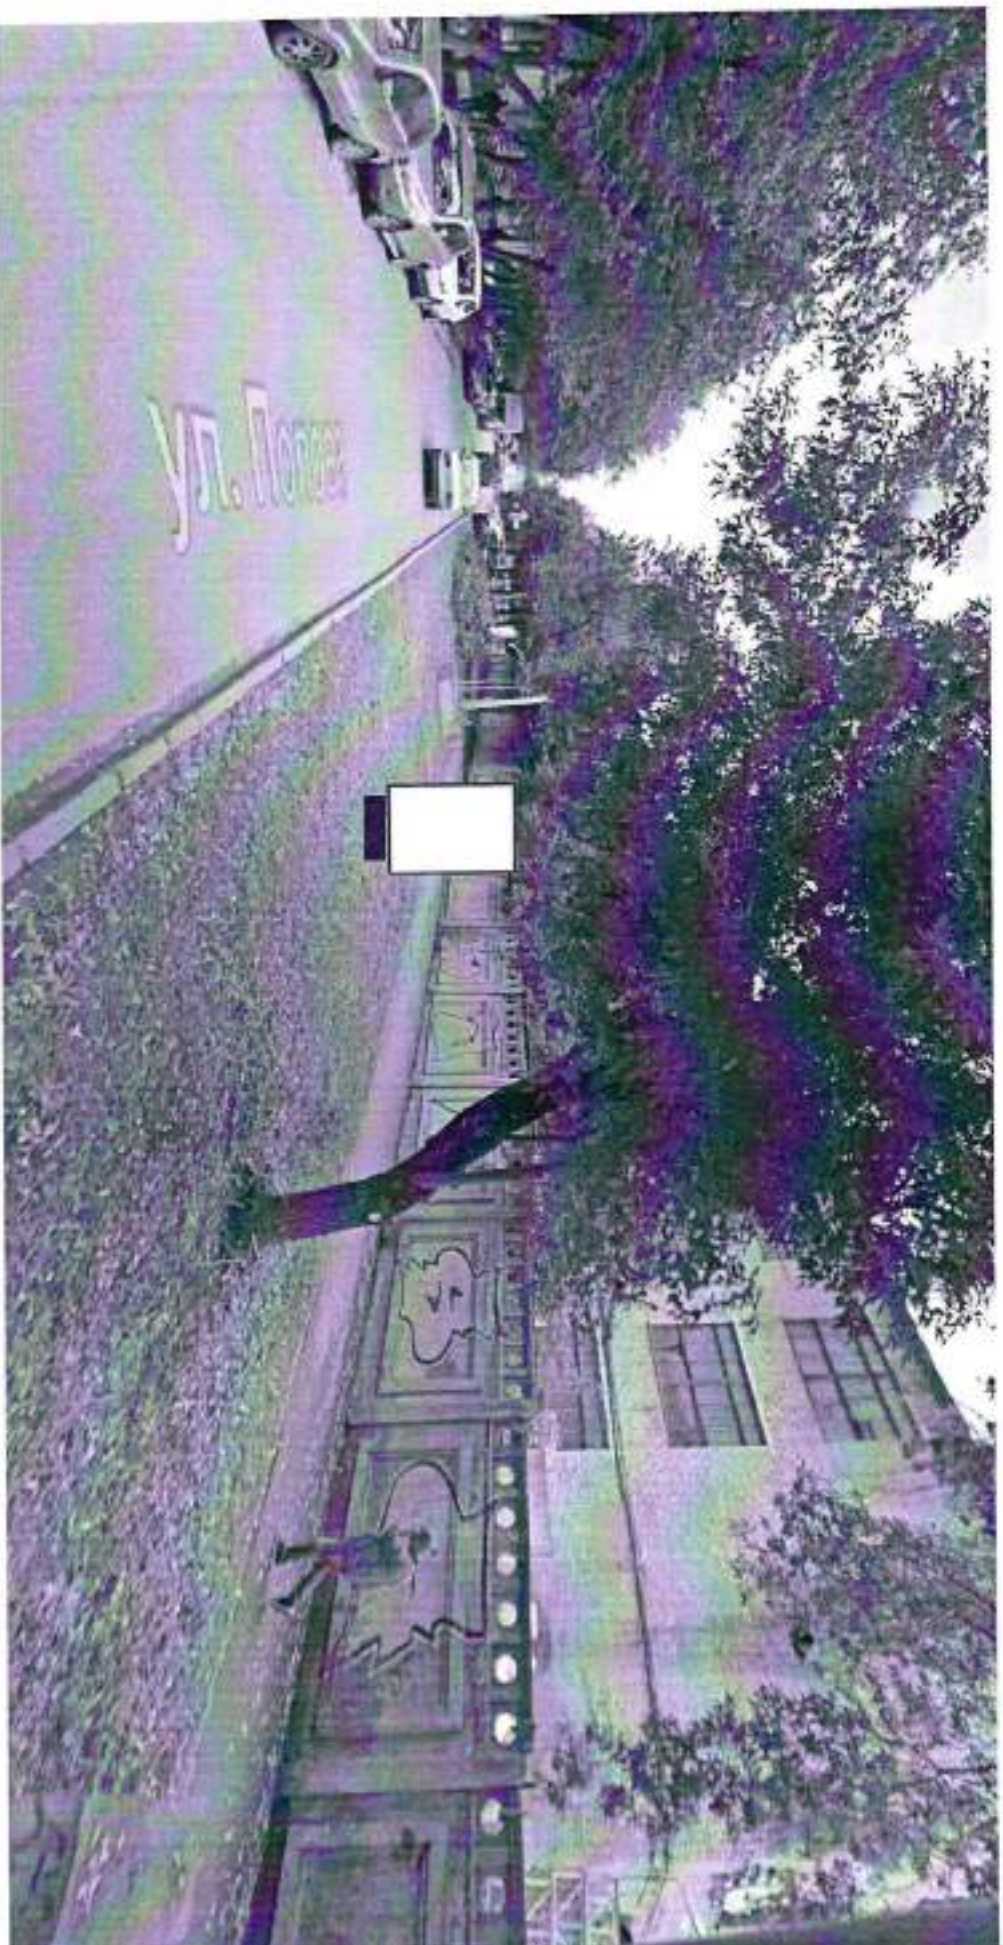

Код места	Адрес	Тип*	Вид	Площадь информационных полей, кв. м	Размеры, м (высота, ширина)	Количество сторон
952	улица Попова (напротив дома № 15, позиция № 2)	1	Сити-формат	4,32	1,8x1,2	2

**Паспорт места размещения рекламной конструкции «сити-формат» на территории муниципального образования «город Екатеринбург»**

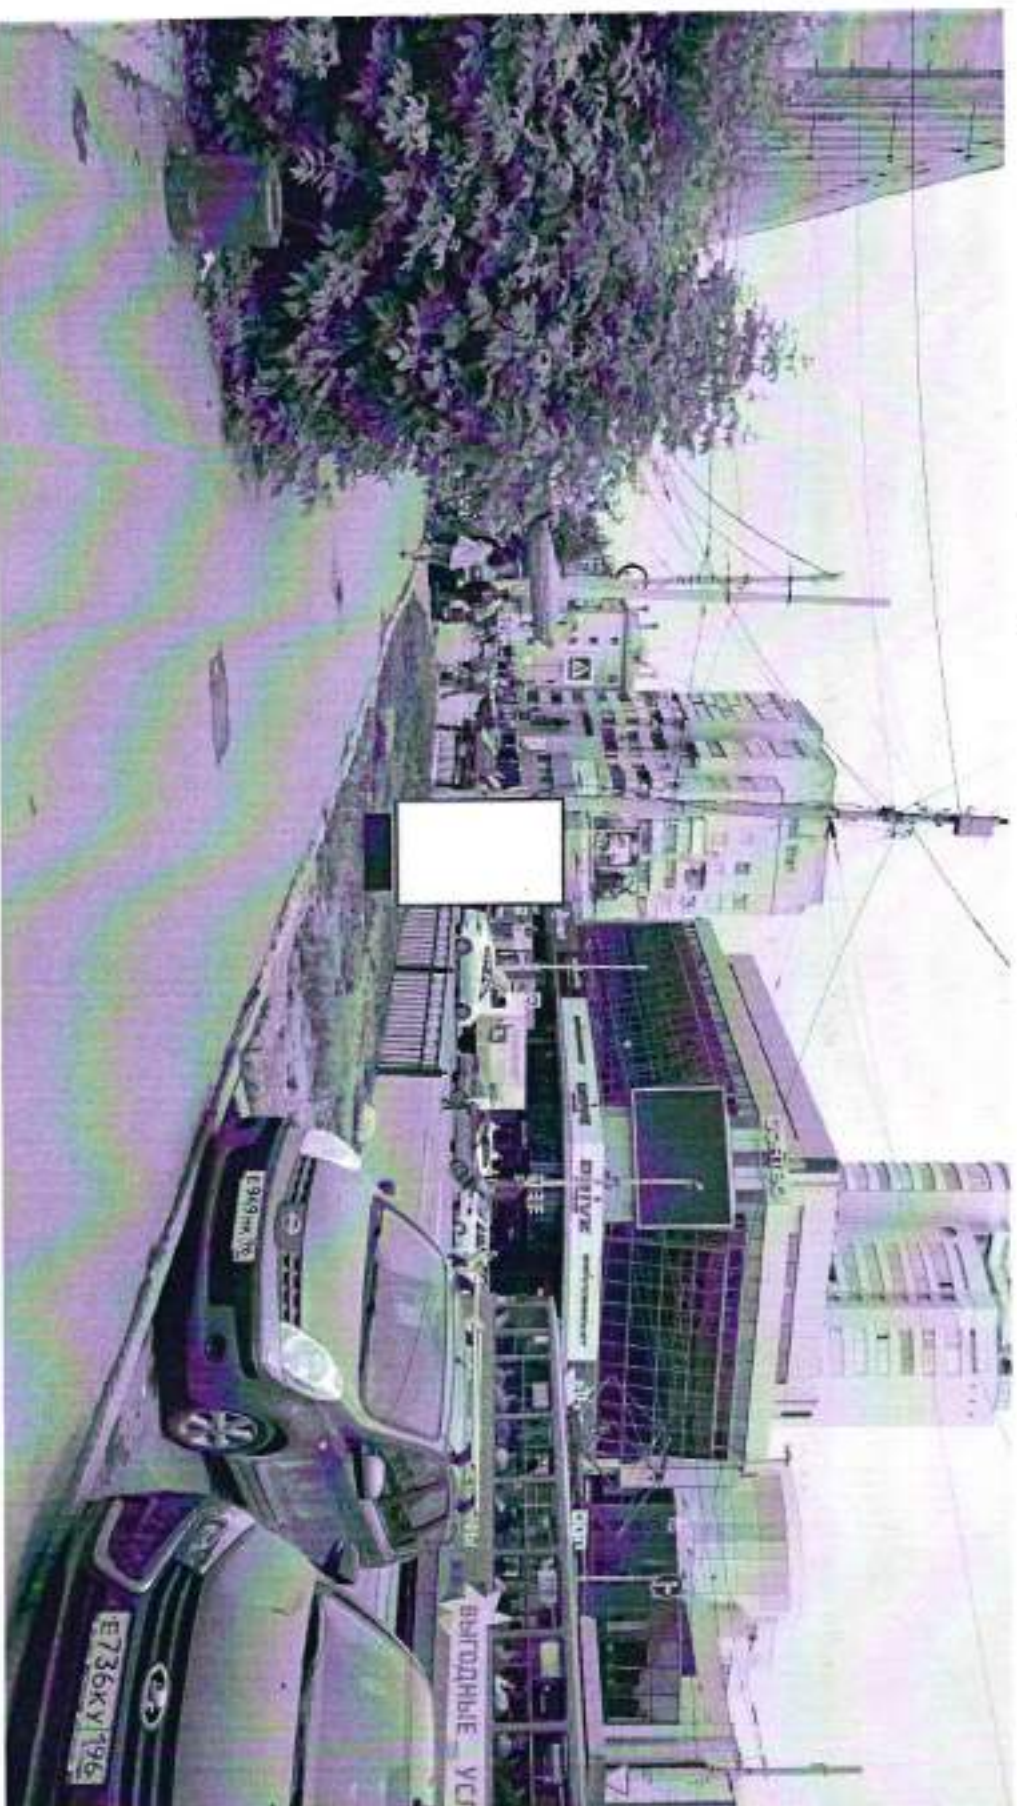

Код места	Адрес	Тип*	Вид	Площадь информационных полей, кв. м	Размеры, м (высота, ширина)	Количество сторон
1107	улица Луначарского (у дома № 180, позиция № 1)	1	Сити-формат	4,32	1,8x1,2	2