


**Паспорт места размещения рекламной конструкции «суперсайт»
на территории муниципального образования «город Екатеринбург»**

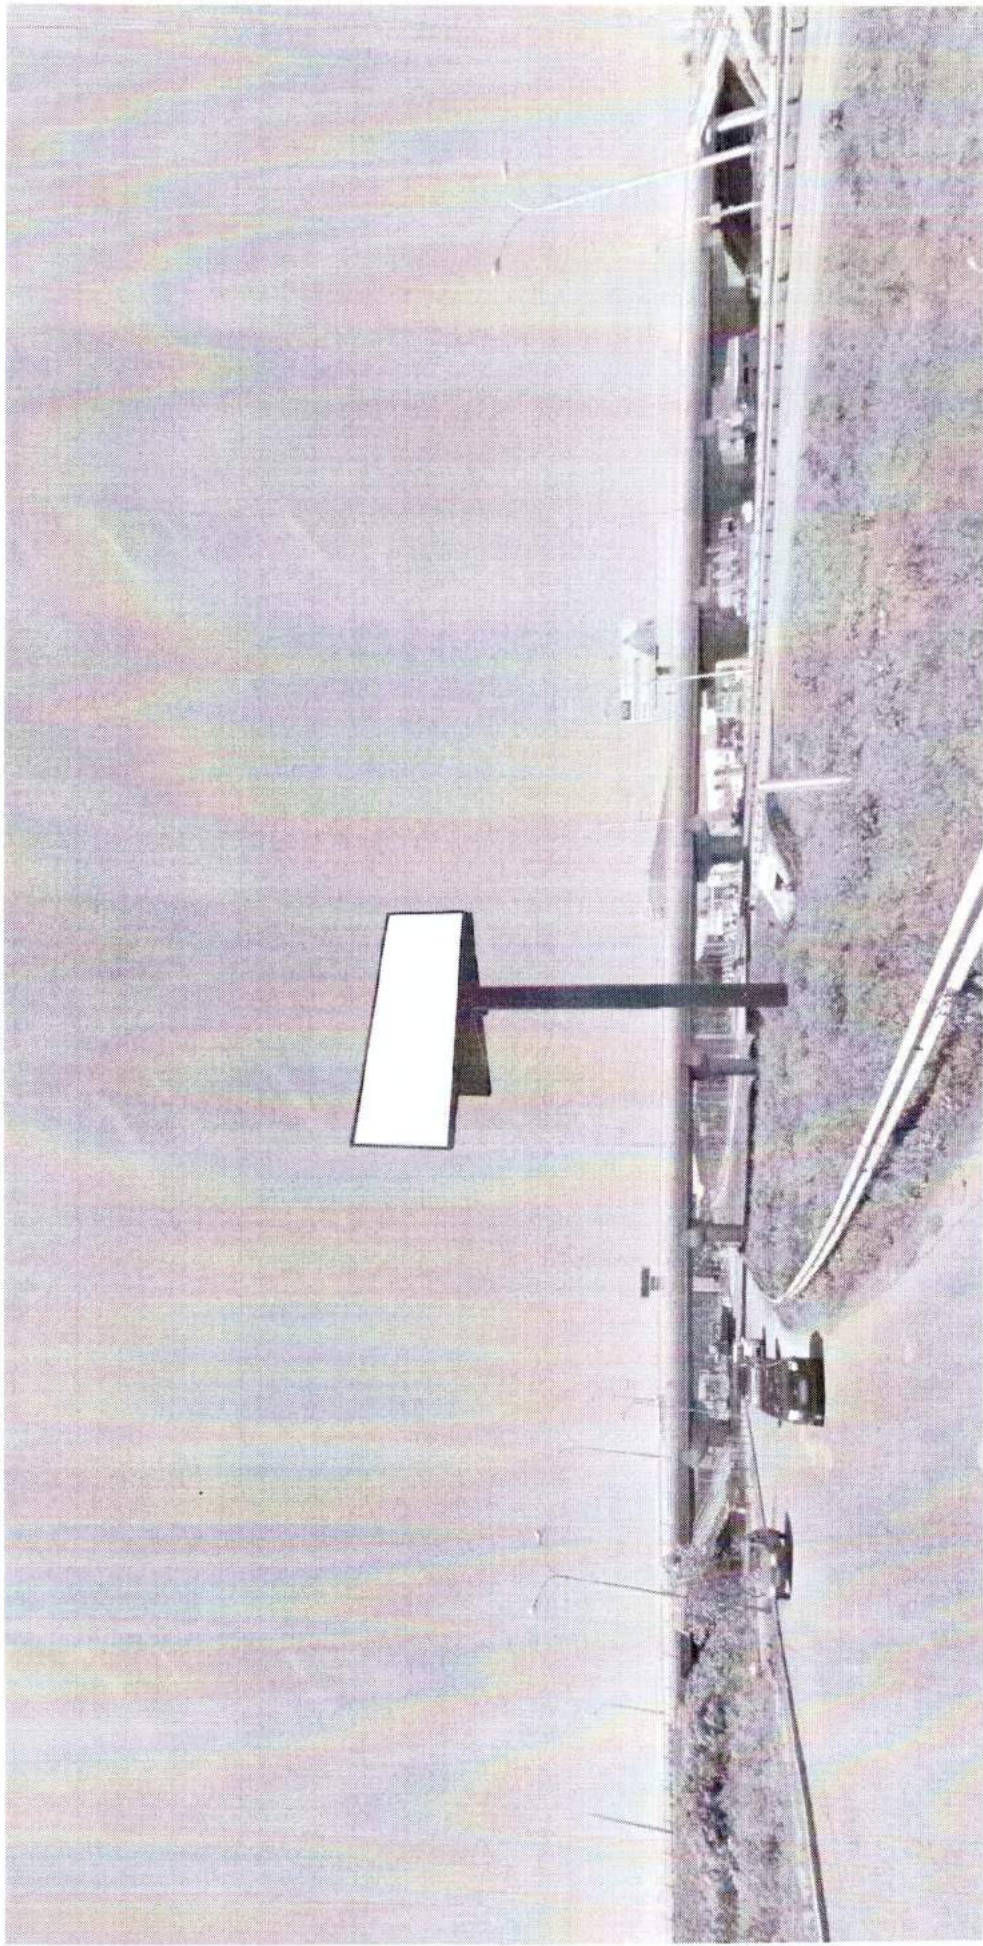

Код места	Адрес	Тип*	Вид	Площадь информационных полей, кв. м	Размеры, м (высота, ширина)	Количество сторон
030956	ул. Металлургов, 69	1	Суперсайт	150	5x15	2