



**Паспорт места размещения рекламной конструкции «ситиборд»  
на территории муниципального образования «город Екатеринбург»**



Код места	Адрес	Тип*	Вид	Площадь информационных полей, кв. м	Размеры, м (высота, ширина)	Количество сторон
0506141	перекресток ул. Академика Шварца - ул. Крестинского	1	Ситиборд	19,98	2,7х3,7	2

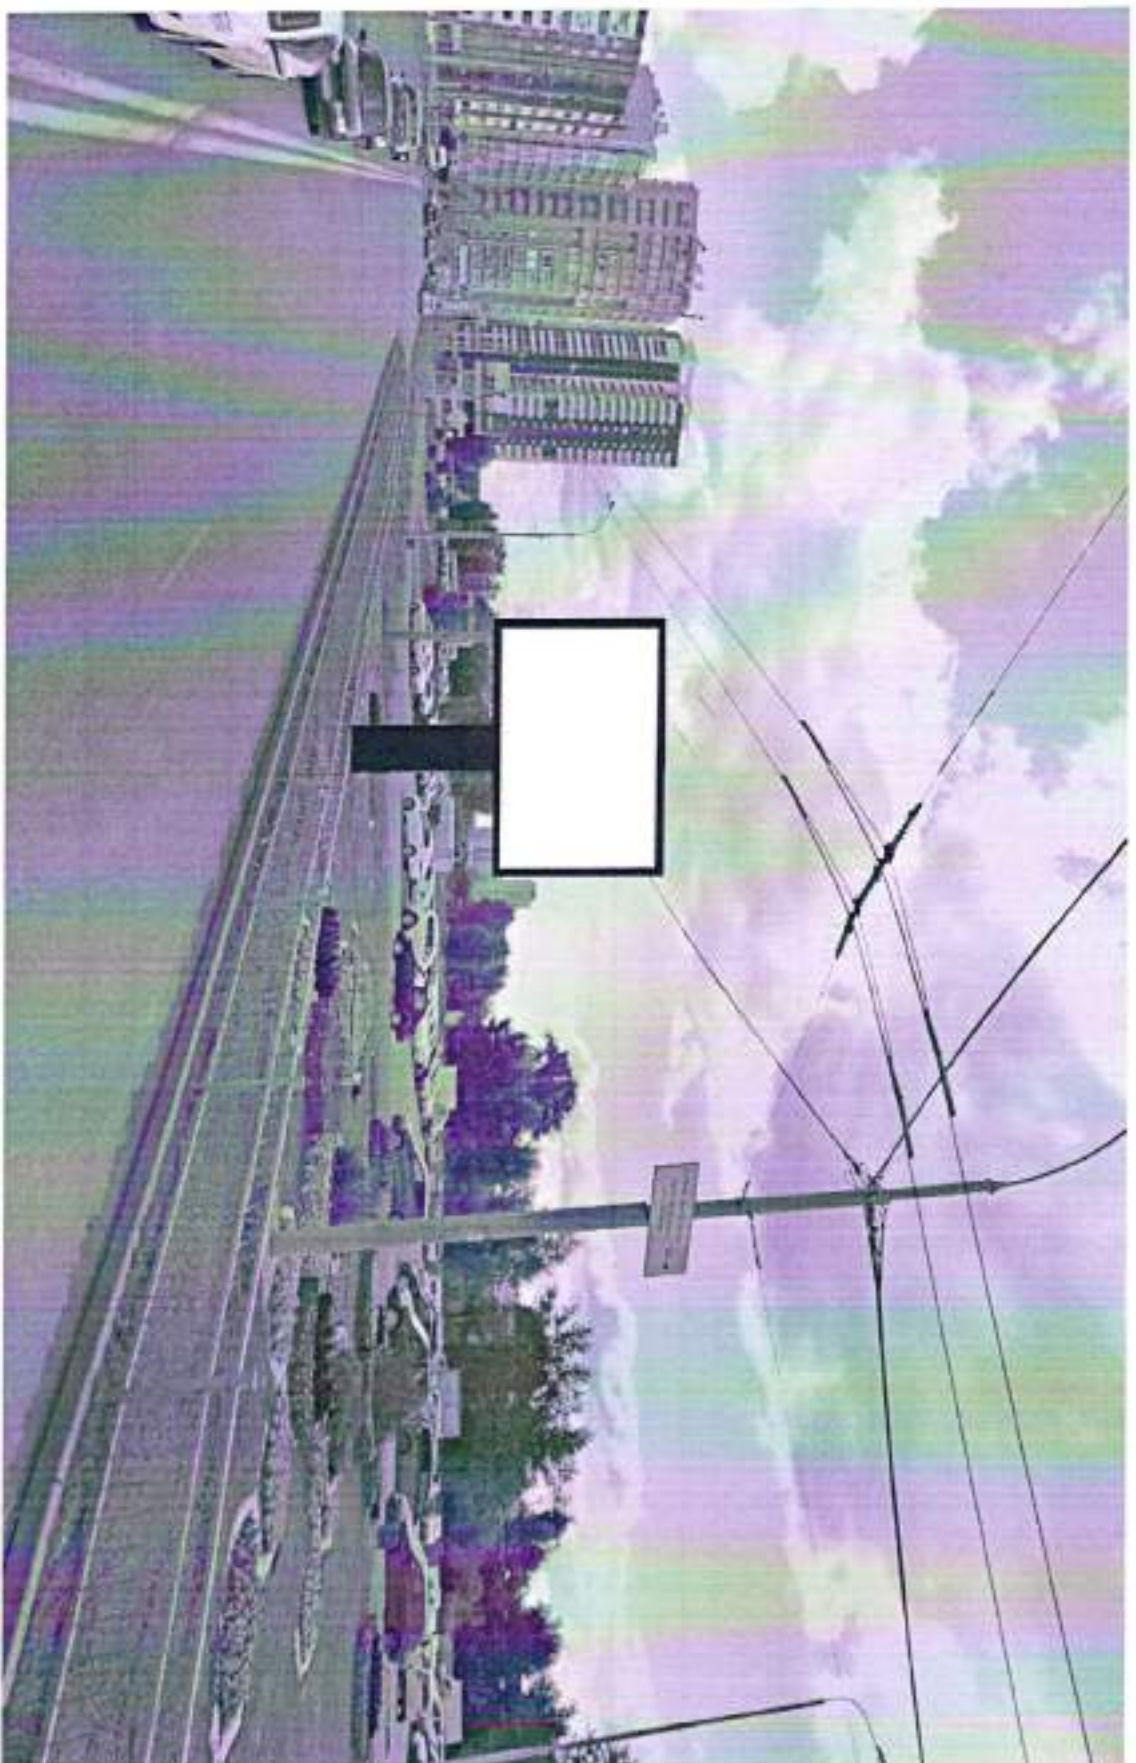


**Паспорт места размещения рекламной конструкции «ситиборд»  
на территории муниципального образования «город Екатеринбург»**

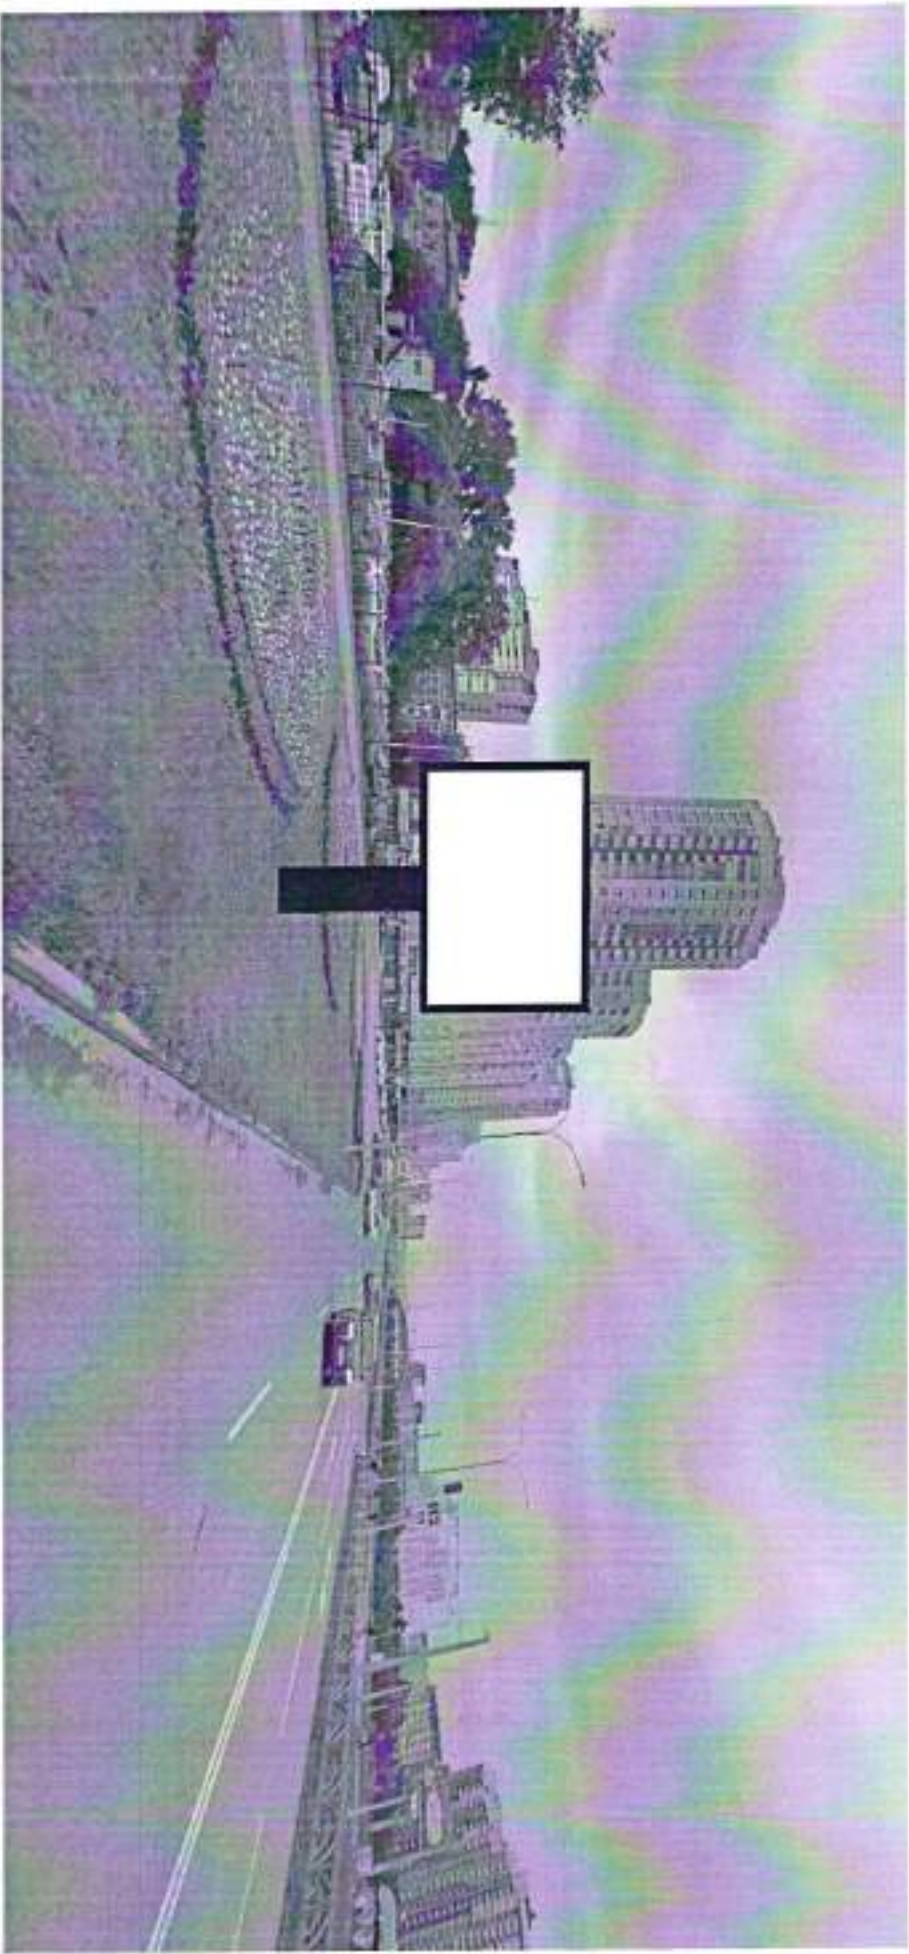

Код места	Адрес	Тип*	Вид	Площадь информационных полей, кв. м	Размеры, м (высота, ширина)	Количество сторон
0506140	ул. Ю. Фучика/ул. 8 Марта	1	Ситиборд	19,98	2,7х3,7	2



**Паспорт места размещения рекламной конструкции «ситиборд»  
на территории муниципального образования «город Екатеринбург»**

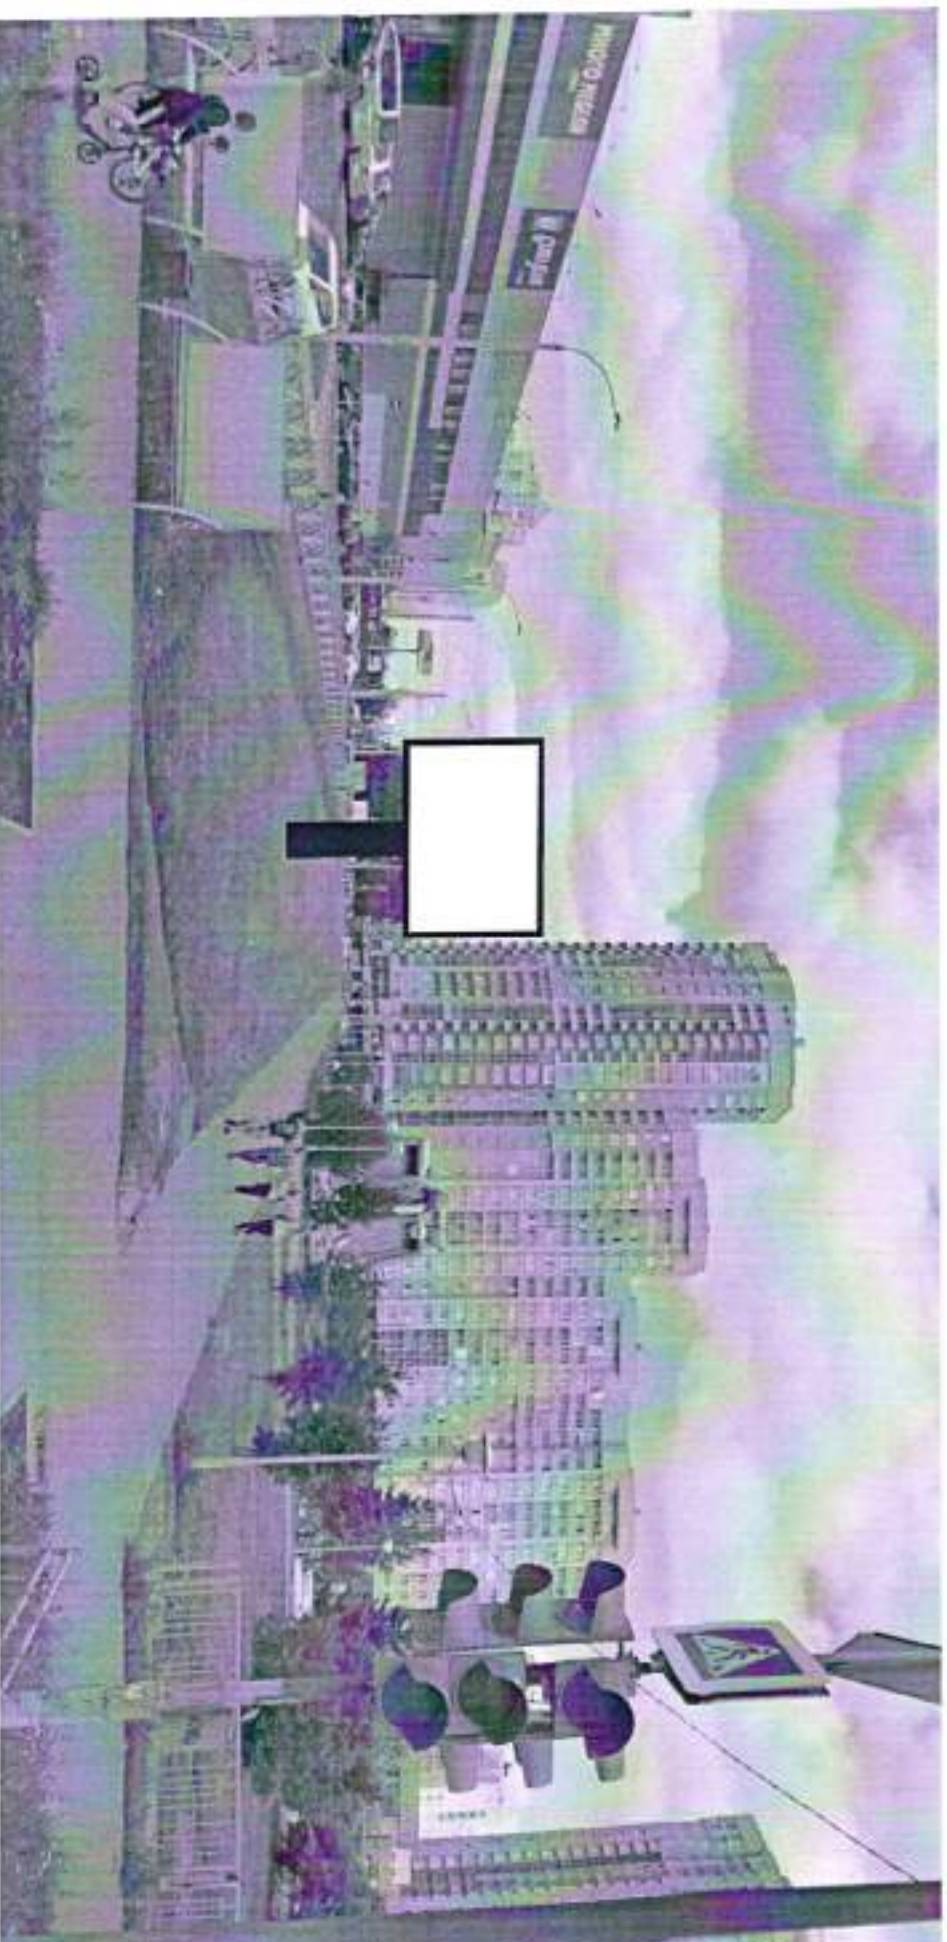

Код места	Адрес	Тип*	Вид	Площадь информационных полей, кв. м	Размеры, м (высота, ширина)	Количество сторон
050643	ул. Академика Шварца, 1 (через дорогу, позиция №1)	1	Ситиборд	19,98	2,7х3,7	2



Паспорт места размещения рекламной конструкции «ситиборд»  
на территории муниципального образования «город Екатеринбург»



Код места	Адрес	Тип*	Вид	Площадь информационных полей, кв. м	Размеры, м (высота, ширина)	Количество сторон
050644	ул. Академика Шварца, 1 (через дорогу, позиция №2)	1	Ситиборд	19,98	2,7х3,7	2



**Паспорт места размещения рекламной конструкции «ситиборд»  
на территории муниципального образования «Город Екатеринбург»**



Код места	Адрес	Тип*	Вид	Площадь информационных полей, кв. м	Размеры, м (высота, ширина)	Количество сторон
050645	ул. Академика Шварца, 1 (через дорогу, позиция №3)	1	Ситиборд	19,98	2,7х3,7	2