


**Паспорт места размещения рекламной конструкции «суперсайт»  
на территории муниципального образования «город Екатеринбург»**

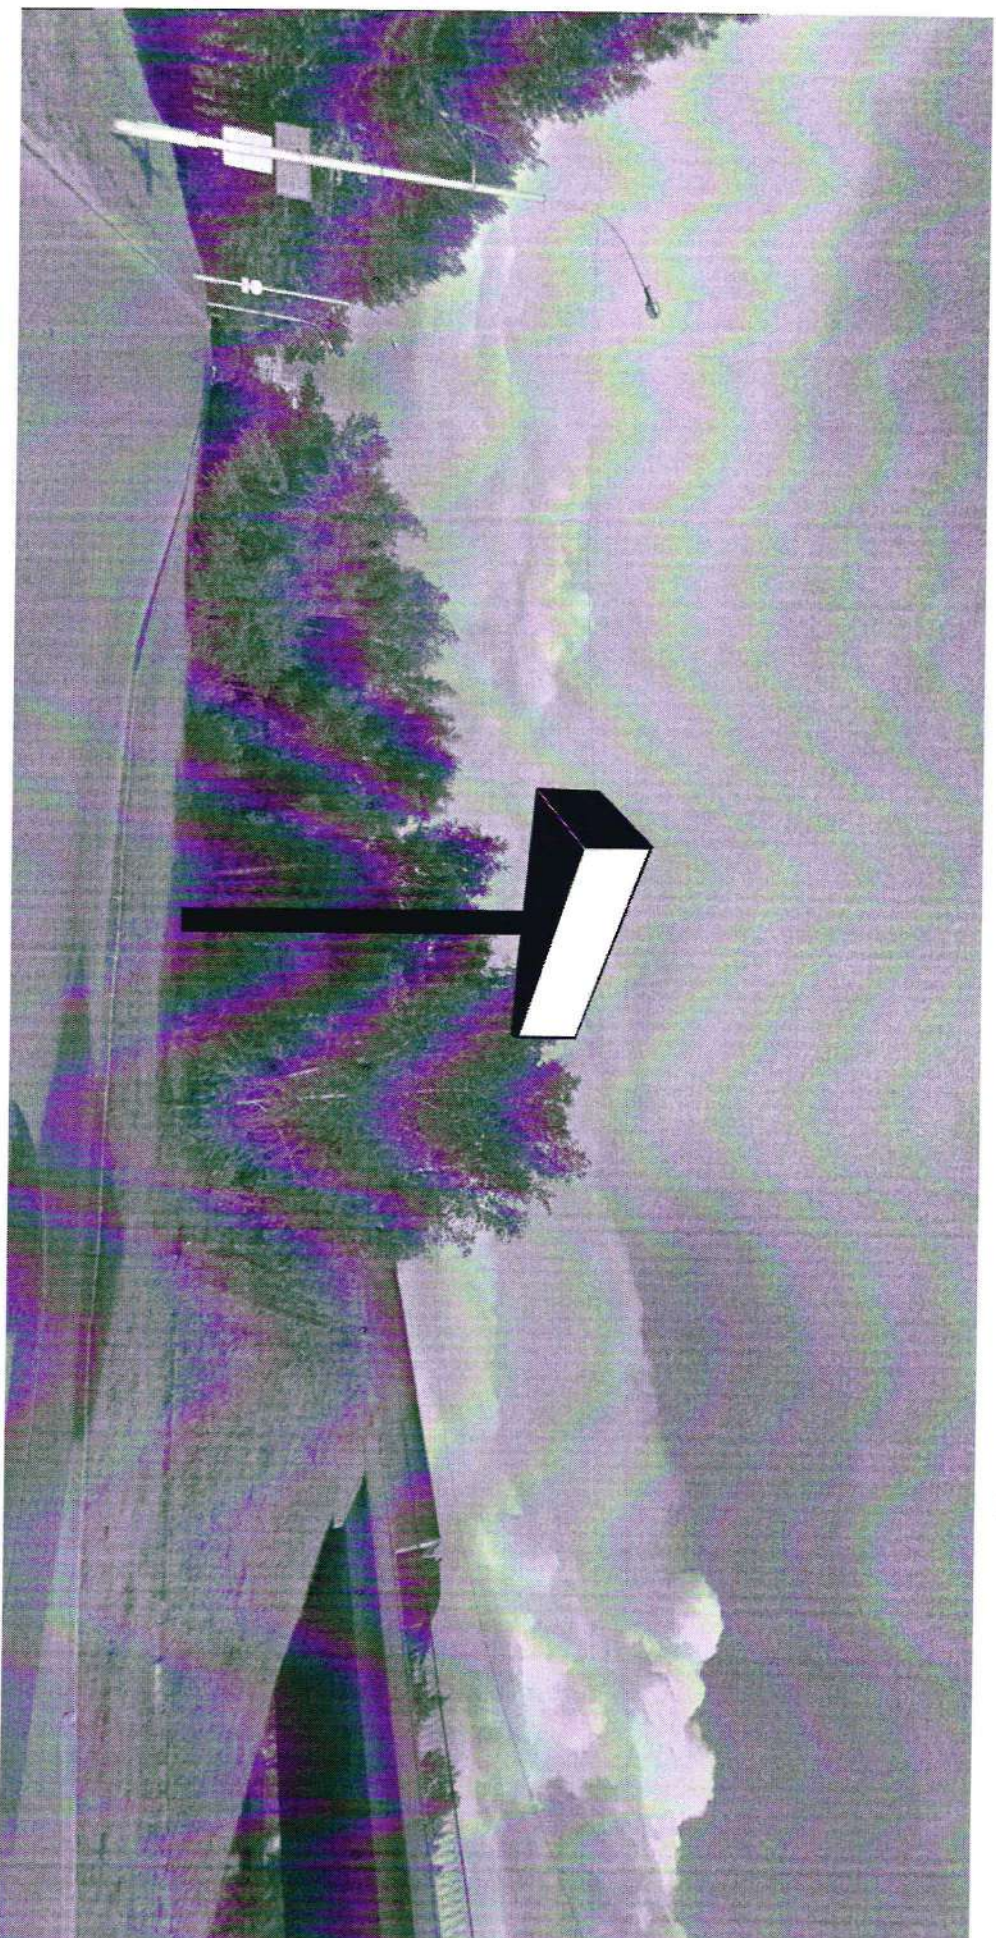

Код места	Адрес	Тип*	Вид	Площадь информационных полей, кв. м	Размеры, м (высота, ширина)	Количество сторон
050990	Объездная дорога/съезд на ул. 8 Марта	1	Суперсайт (щит)	150	5x15	2