


Паспорт места размещения рекламной конструкции «ситиборд»  
на территории муниципального образования «Город Екатеринбург»



| Код места | Адрес                              | Тип* | Вид                | Площадь<br>информационных<br>полей, кв. м | Размеры, м<br>(высота, ширина) | Количество<br>сторон |
|-----------|------------------------------------|------|--------------------|---|--------------------------------|----------------------|
| 040606    | улица Большакова, 90 (позиция № 1) | 1    | Ситиборд<br>(лицт) | 19,98                                     | 2,70x3,70                      | 2                    |

**Паспорт места размещения рекламной конструкции «ситиборд»  
на территории муниципального образования «город Екатеринбург»**

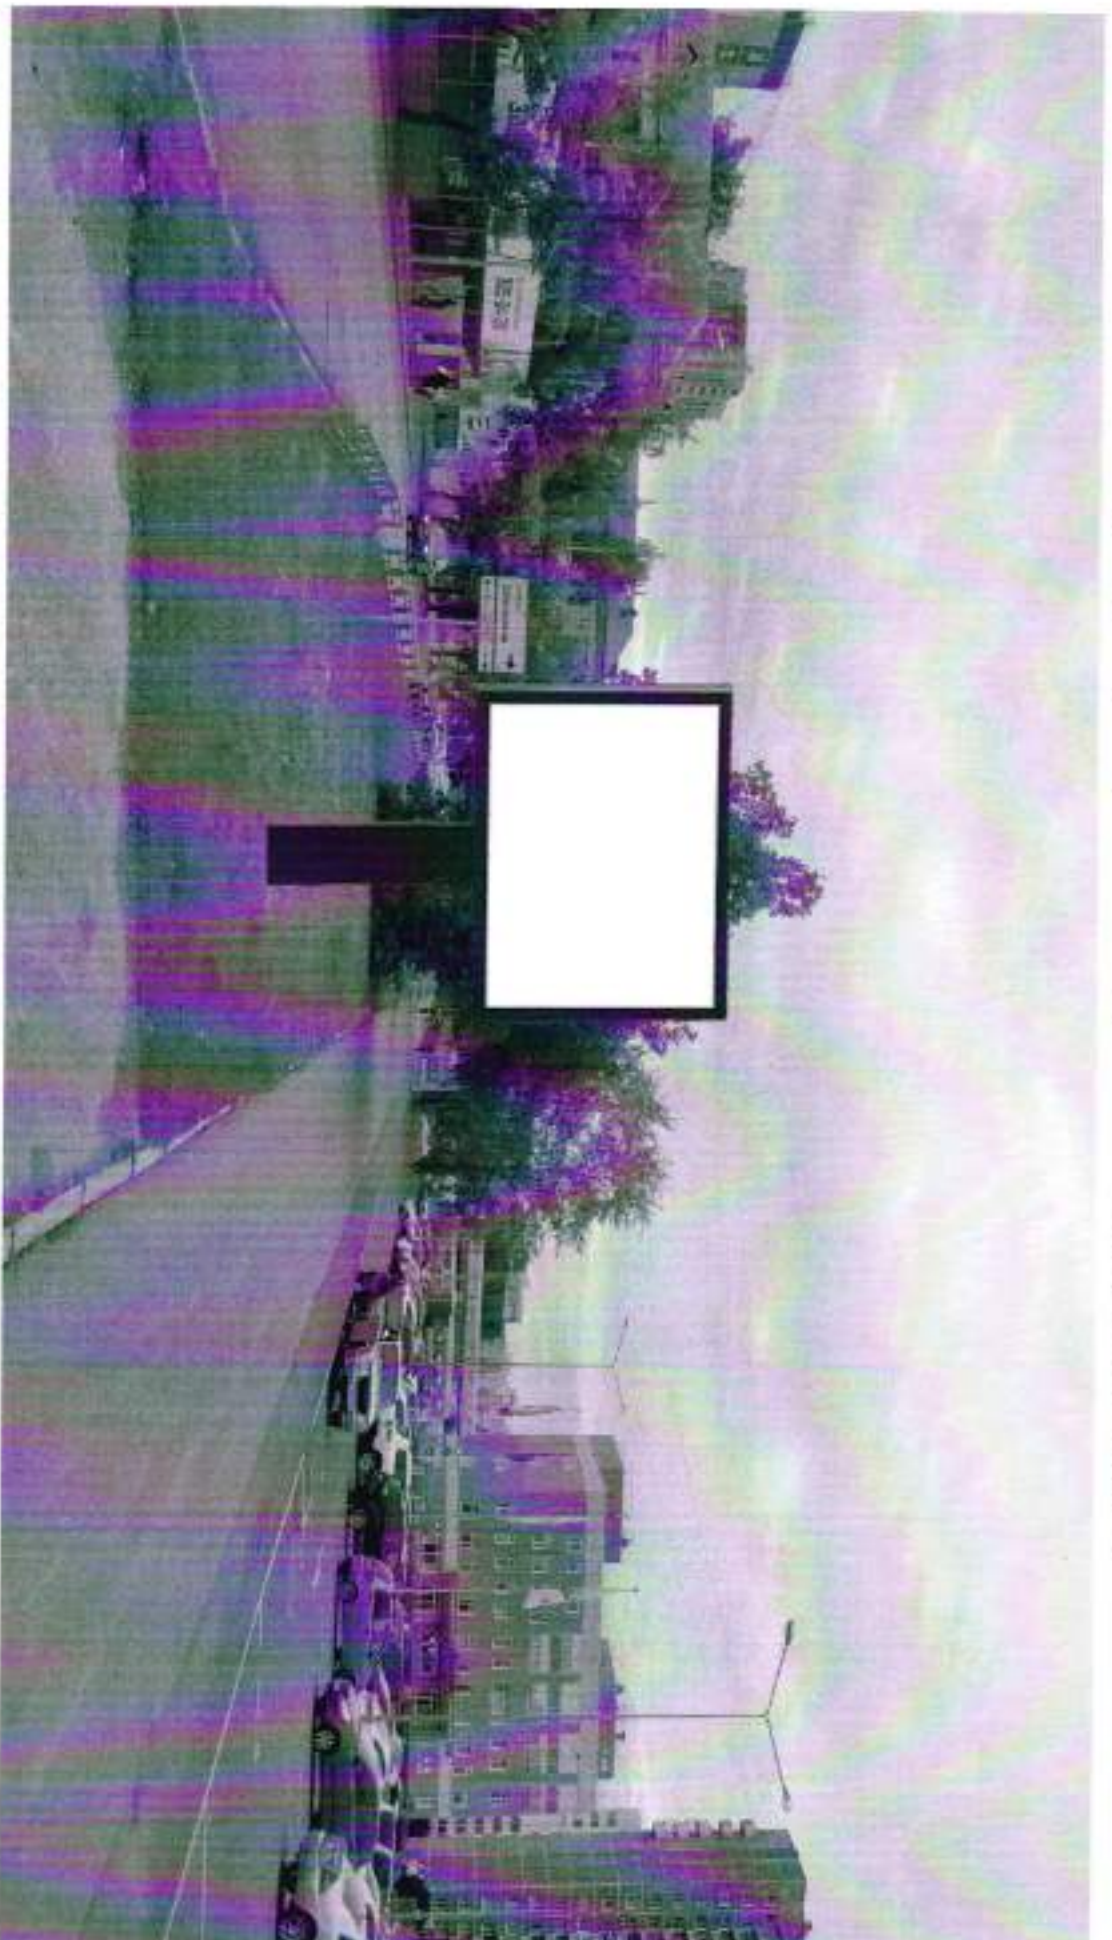

| Код места | Адрес                            | Тип* | Вид              | Площадь<br>информационных<br>полей, кв. м | Размеры, м<br>(высота, ширина) | Количество<br>сторон |
|-----------|----------------------------------|------|------------------|---|--------------------------------|----------------------|
| 040607    | улица Бойшакова, 90 (позиция №2) | 1    | Ситиборд<br>(шт) | 19,98                                     | 2,70x3,70                      | 2                    |

**Паспорт места размещения рекламной конструкции «ситиборд»  
на территории муниципального образования «Город Екатеринбург»**




| Код места | Адрес  | Тип* | Вид                | Площадь<br>информационных<br>полей, кв. м | Размер, м<br>(высота, ширина) | Количество<br>сторон |
|-----------|--|------|--------------------|---|-------------------------------|----------------------|
| 020636    | улица Стрелочников (50 м до ул. Челюскинцев) | 1    | Ситиборд<br>(штаб) | 19,98                                     | 2,70x3,70                     | 2                    |

**Паспорт места размещения рекламной конструкции «ситиборд»  
на территории муниципального образования «Город Екатеринбург»**




| Код места | Адрес                              | Тип* | Вид                | Площадь<br>информационных<br>полей, кв. м | Размеры, м<br>(высота, ширина) | Количество<br>сторон |
|-----------|------------------------------------|------|--------------------|---|--------------------------------|----------------------|
| 060637    | улица Восточная, 72 (через дорогу) | 1    | Ситиборд<br>(штук) | 19,98                                     | 2,70x3,70                      | 2                    |

**Паспорт места размещения рекламной конструкции «ситиборд»  
на территории муниципального образования «город Екатеринбург»**

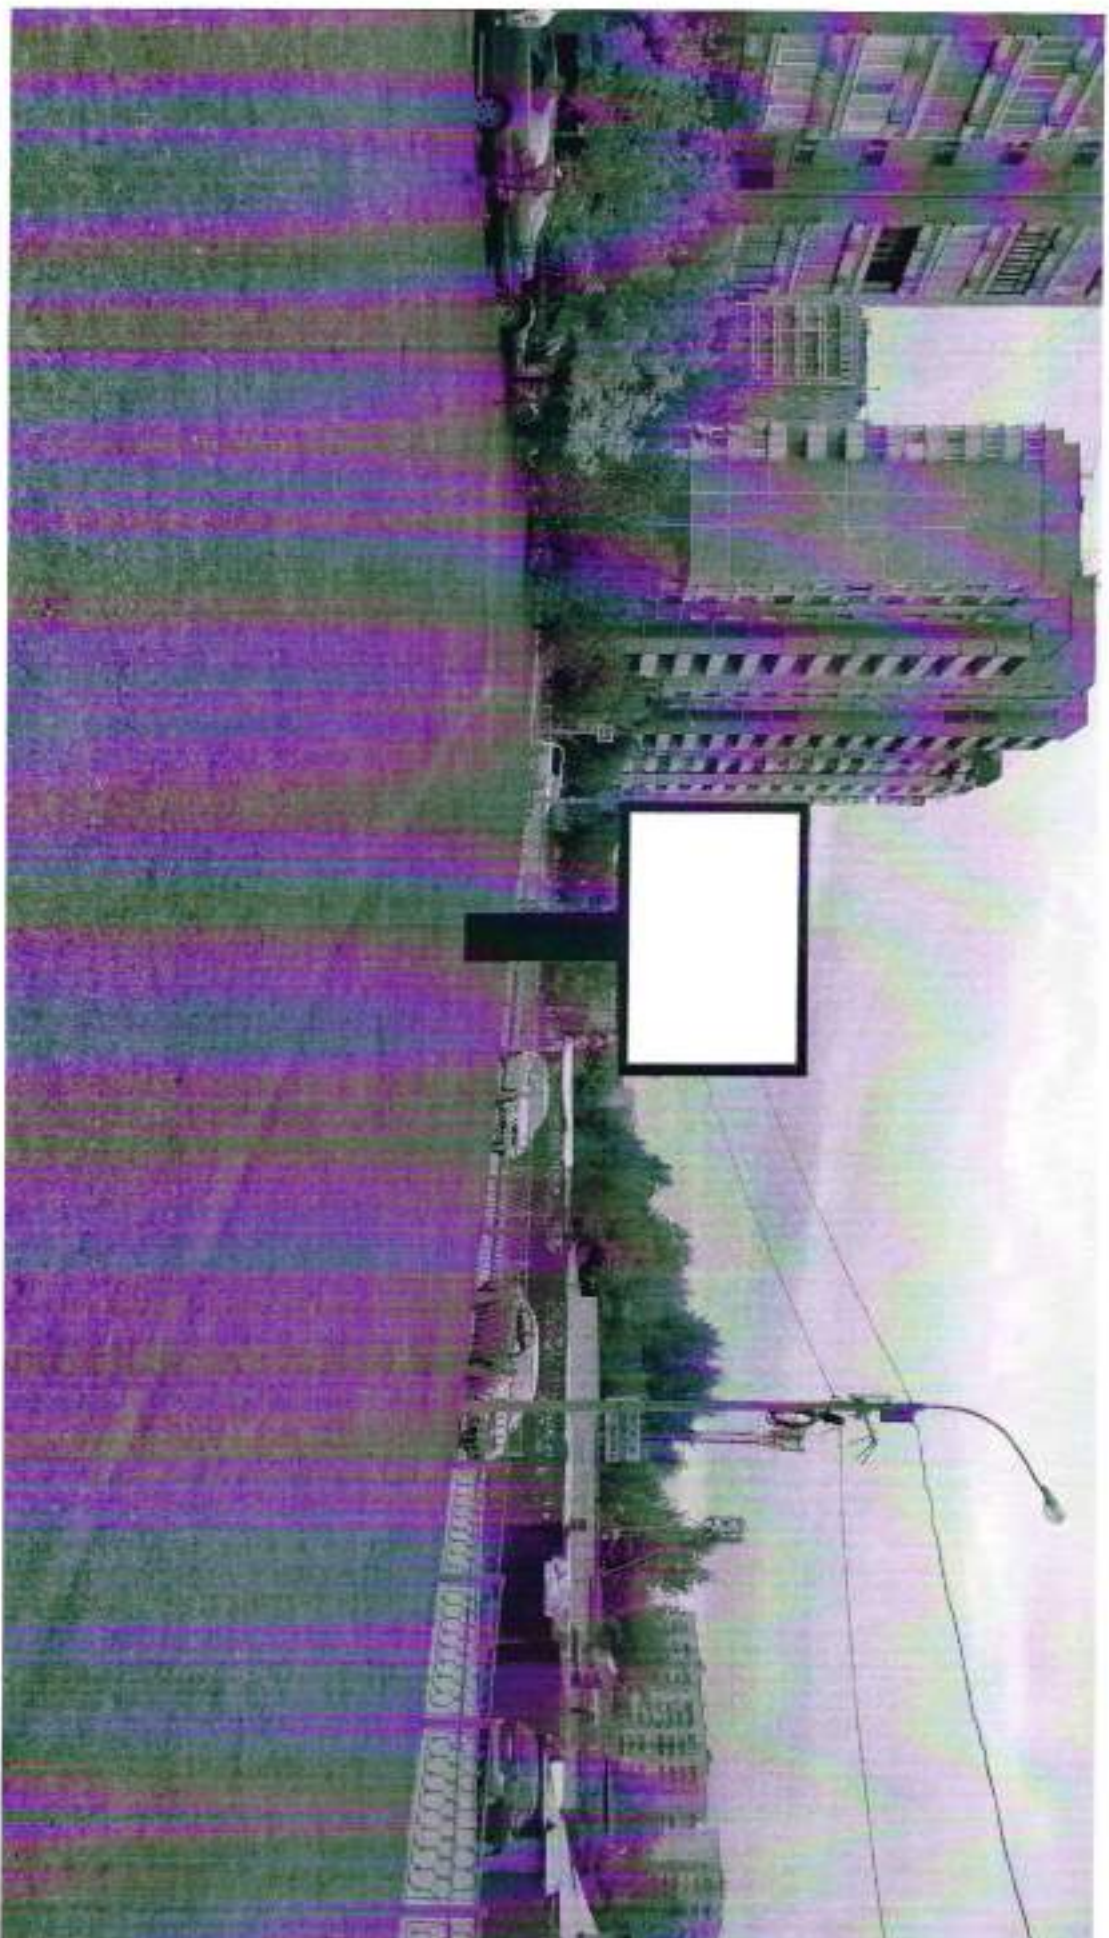


| Код места | Адрес                              | Тип* | Вид               | Площадь<br>информационных<br>полей, кв. м | Размеры, м<br>(высота, ширина) | Количество<br>сторон |
|-----------|------------------------------------|------|-------------------|---|--------------------------------|----------------------|
| 030678    | улица Научная Васильева/Репина, 93 | 1    | Ситиборд<br>(щит) | 19,98                                     | 2,70x3,70                      | 2                    |

**Паспорт места размещения рекламной конструкции «ситиборд»  
на территории муниципального образования «город Екатеринбург»**

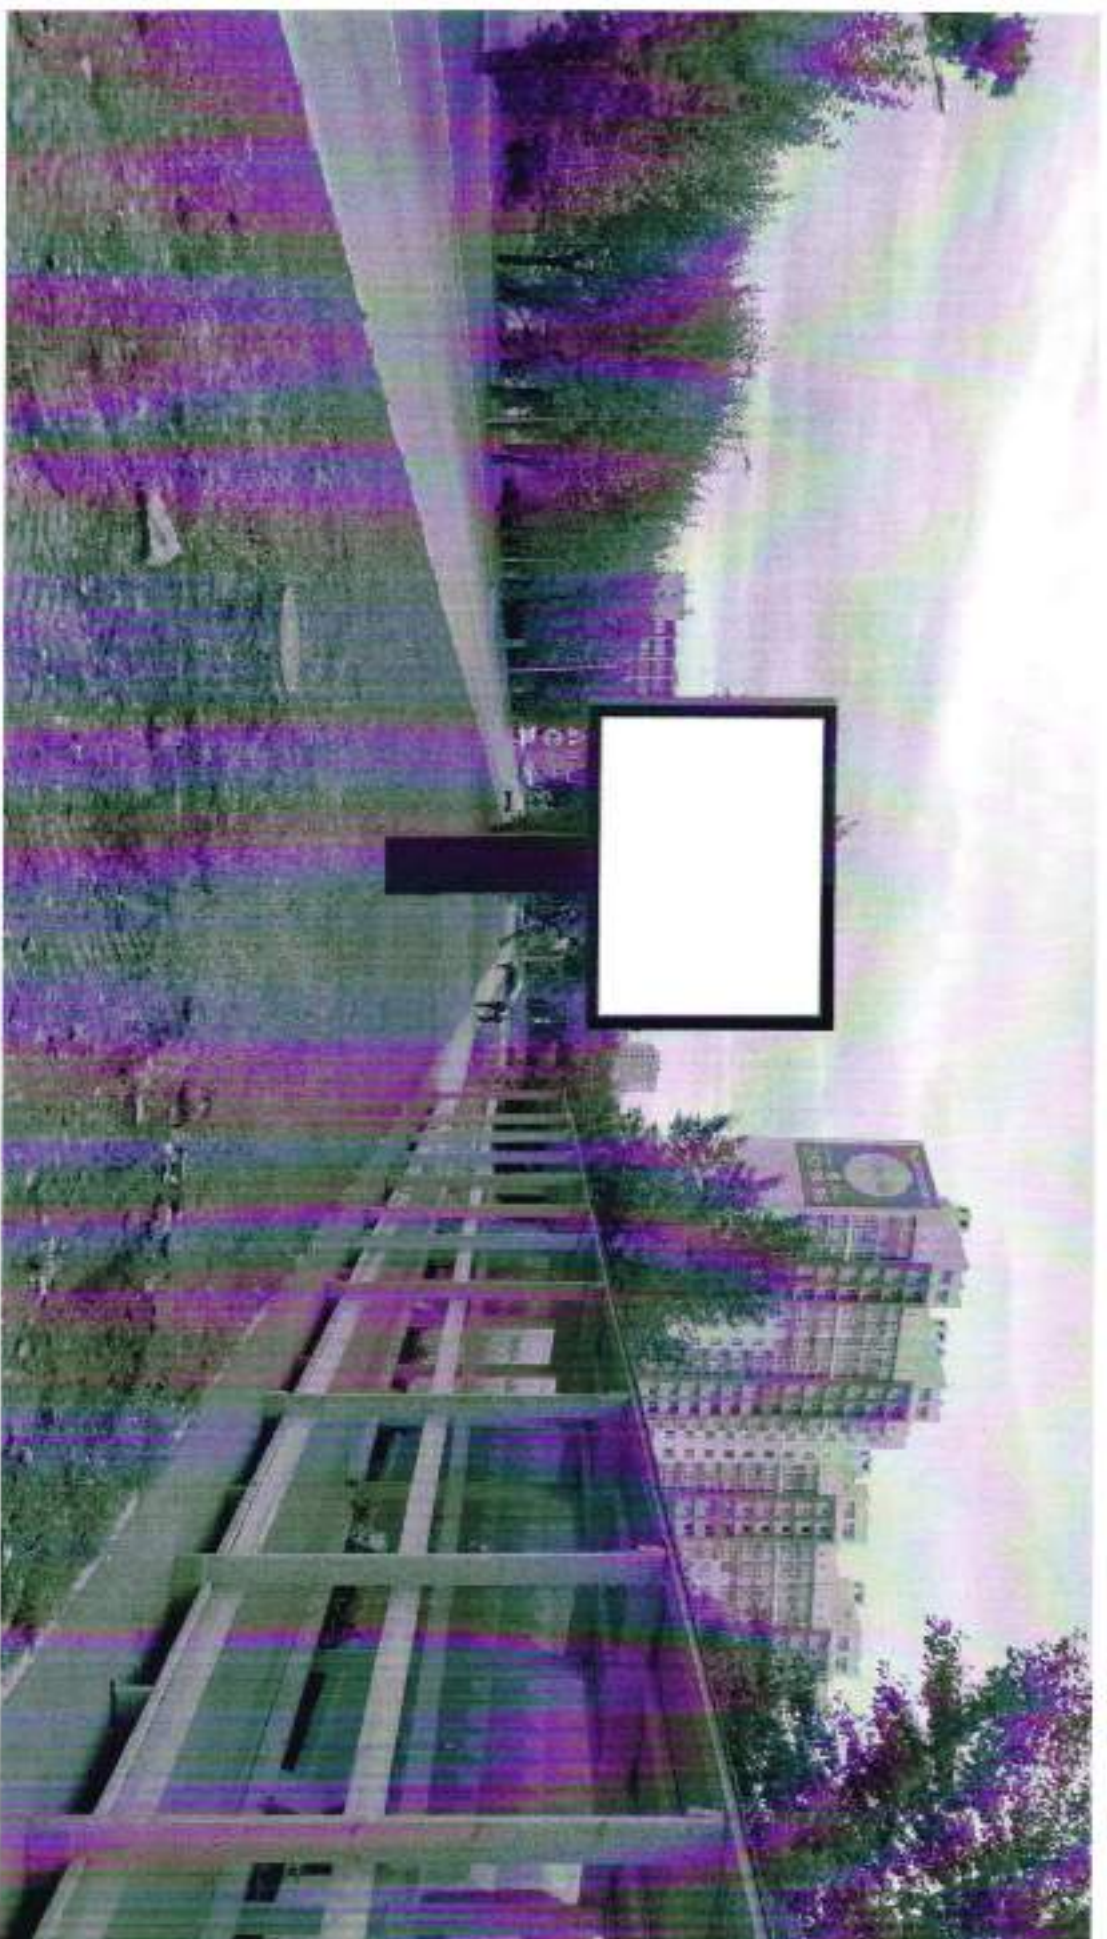


| Код места | Адрес                | Тип* | Вид                | Площадь<br>информационных<br>полей, кв. м | Размеры, м<br>(высота, ширина) | Количество<br>сторон |
|-----------|----------------------|------|--------------------|---|--------------------------------|----------------------|
| 030677    | улица Заводская, 100 | 1    | Ситиборд<br>(штук) | 19,98                                     | 2,70x3,70                      | 2                    |

**Паспорт места размещения рекламной конструкции «ситиборд»  
на территории муниципального образования «город Екатеринбург»**

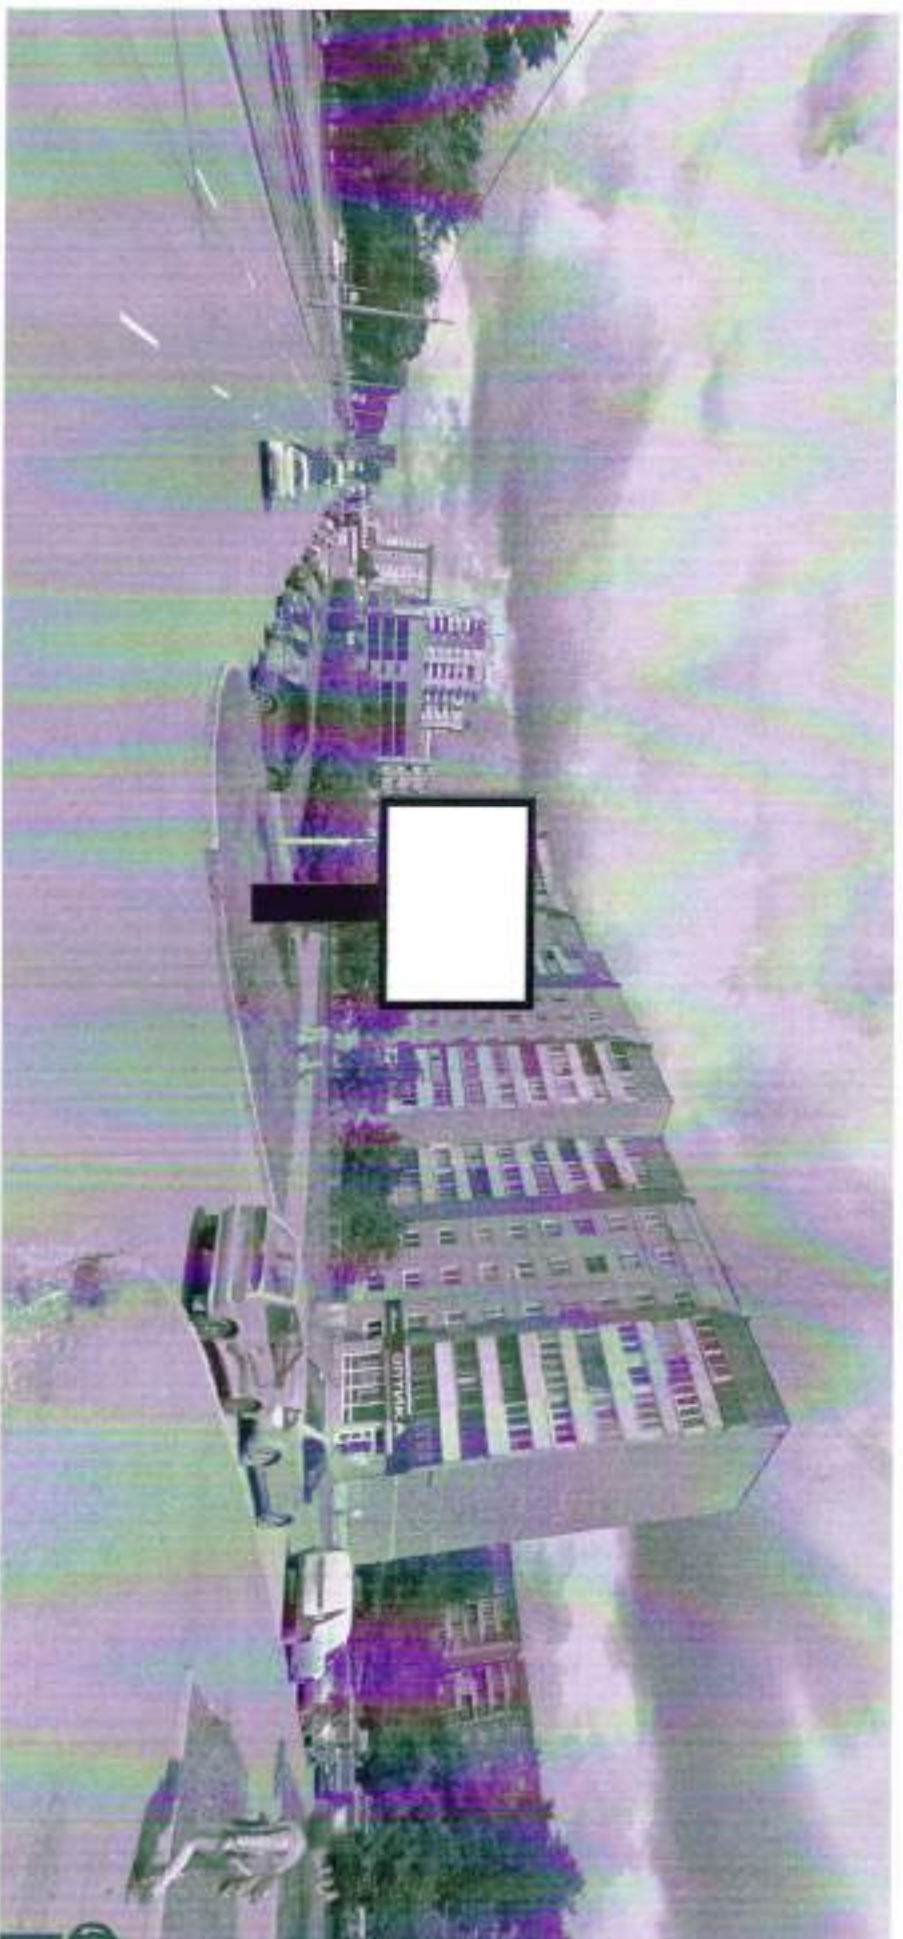

| Код места | Адрес               | Тип* | Вид               | Площадь<br>информационных<br>полей, кв. м | Размеры, м<br>(высота, ширина) | Количество<br>сторон |
|-----------|---------------------|------|-------------------|---|--------------------------------|----------------------|
| 070691    | улица Уральская, 65 | 1    | Ситиборд<br>(шит) | 19,98                                     | 2,70x3,70                      | 2                    |

**Паспорт места размещения рекламной конструкции «ситиборд»  
на территории муниципального образования «Город Екатеринбург»**

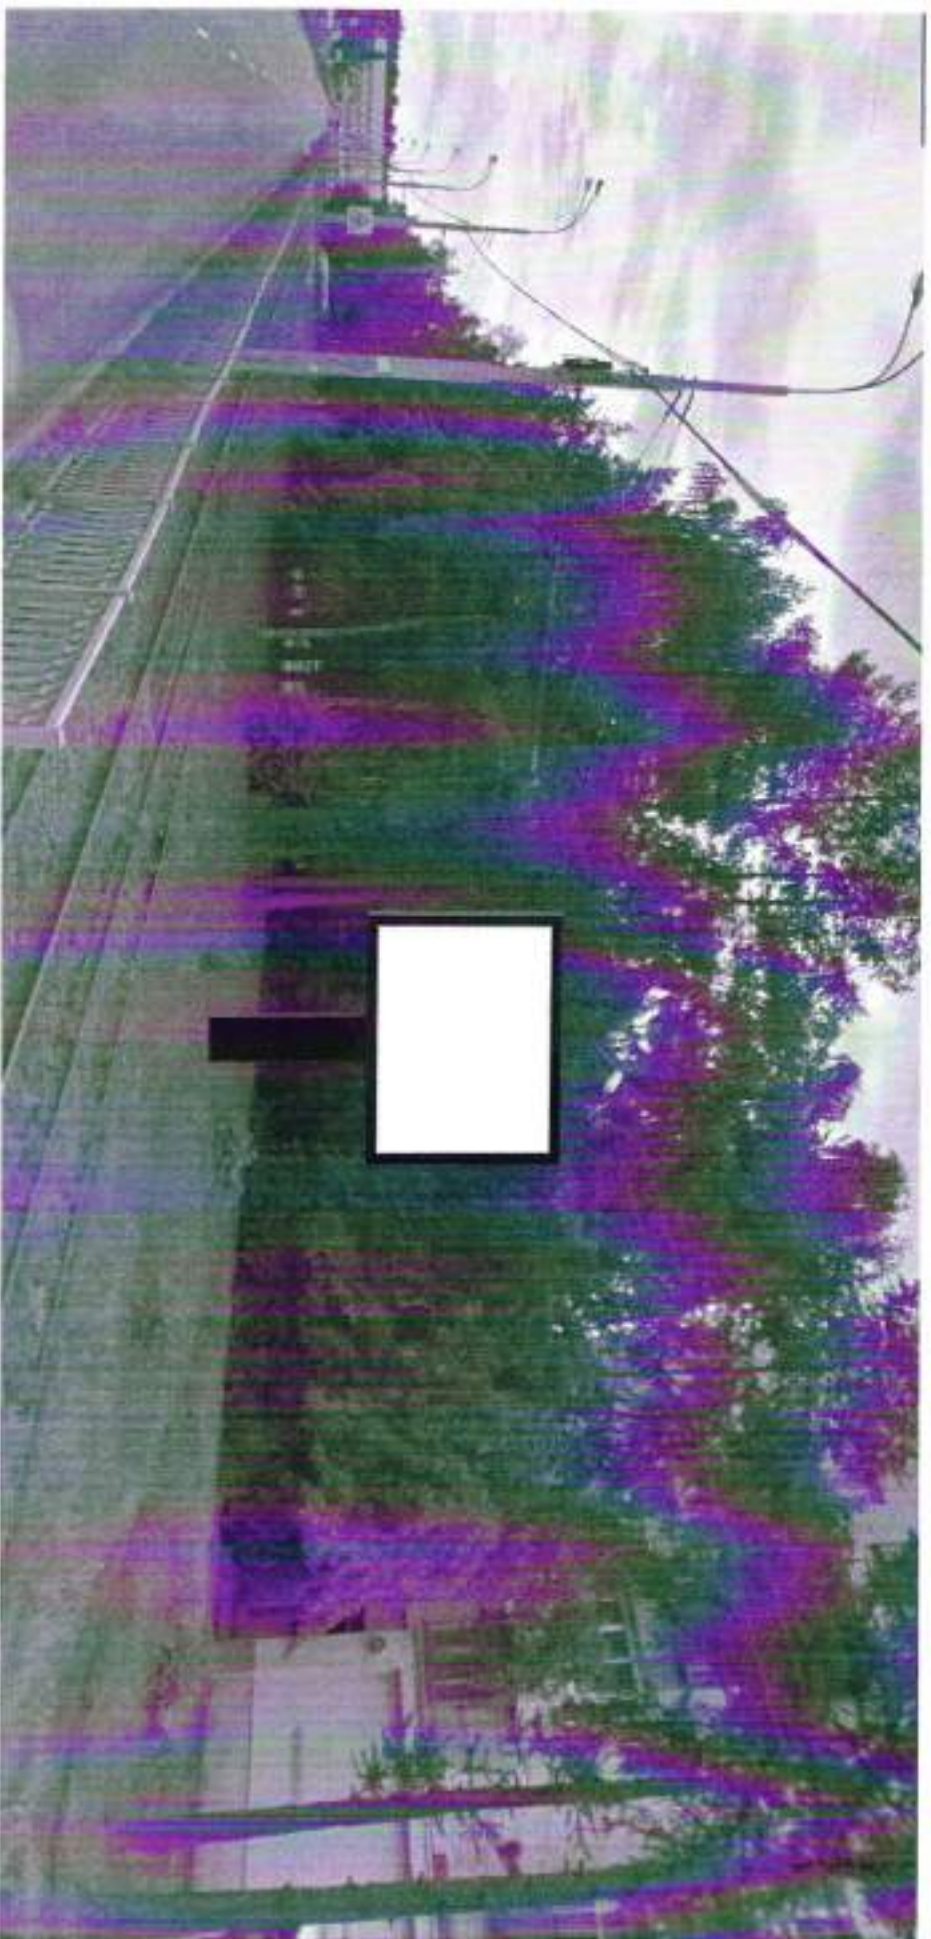

| Код места | Адрес                   | Тип* | Вид                | Площадь<br>информационных<br>полей, кв. м | Размеры, м<br>(высота, ширина) | Количество<br>сторон |
|-----------|-------------------------|------|--------------------|---|--------------------------------|----------------------|
| 030633    | улица Белореченская, 30 | 1    | Ситиборд<br>(шифт) | 19,98                                     | 2,70x3,70                      | 2                    |



**Паспорт места размещения рекламной конструкции «ситиборд»  
на территории муниципального образования «Город Екатеринбург»**




| Код места | Адрес             | Тип* | Вид               | Площадь<br>информационных<br>полей, кв. м | Размеры, м<br>(высота, ширина) | Количество<br>сторон |
|-----------|-------------------|------|-------------------|---|--------------------------------|----------------------|
| 070694    | улица Учителей, 7 | 1    | Ситиборд<br>(шт.) | 19,98                                     | 2,70x3,70                      | 2                    |

**Паспорт места размещения рекламной конструкции «ситиборд»  
на территории муниципального образования «город Екатеринбург»**



| Код места | Адрес                    | Тип* | Вид              | Площадь<br>информационных<br>полей, кв. м | Размеры, м<br>(высота, ширина) | Количество<br>сторон |
|-----------|--------------------------|------|------------------|---|--------------------------------|----------------------|
| 010617    | проспект Космонавтов, 43 | 1    | Ситиборд<br>(шт) | 19,98                                     | 2,70x3,70                      | 2                    |

**Паспорт места размещения рекламной конструкции «ситиборд»  
на территории муниципального образования «город Екатеринбург»**

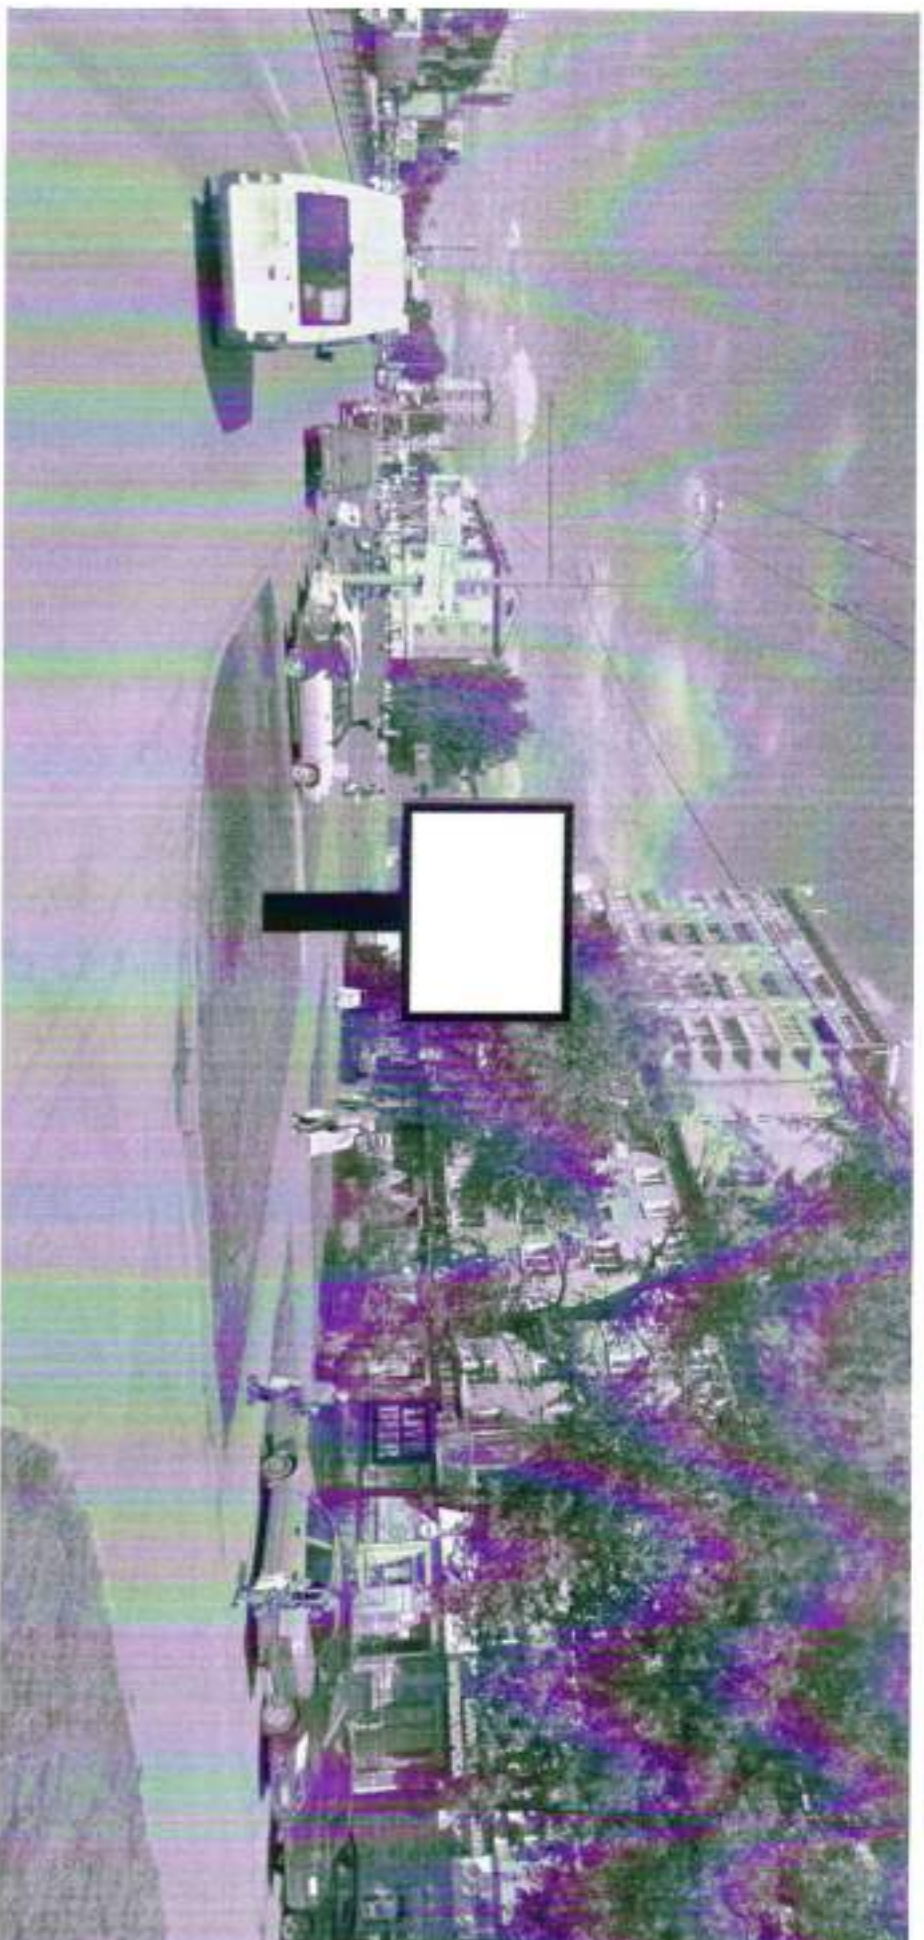

| Код места | Адрес                    | Тип* | Вид               | Площадь<br>информационных<br>полей, кв. м | Размеры, м<br>(высота, ширина) | Количество<br>сторон |
|-----------|--------------------------|------|-------------------|---|--------------------------------|----------------------|
| 0106137   | проспект Космонавтов, 76 | 1    | Ситиборд<br>(щит) | 19,98                                     | 2,70x3,70                      | 2                    |

**Паспорт места размещения рекламной конструкции «ситиборд»  
на территории муниципального образования «Город Екатеринбург»**



| Код места | Адрес                     | Тип* | Вид               | Площадь<br>информационных<br>полей, кв. м | Размеры, м<br>(высота, ширина) | Количество<br>сторон |
|-----------|---------------------------|------|-------------------|---|--------------------------------|----------------------|
| 050618    | ул. Академика Шварца, 2/3 | 1    | Ситиборд<br>(шит) | 19,98                                     | 2,70x3,70                      | 2                    |