


**Паспорт места размещения рекламной конструкции «нестандартная конструкция»
на территории муниципального образования «город Екатеринбург»**

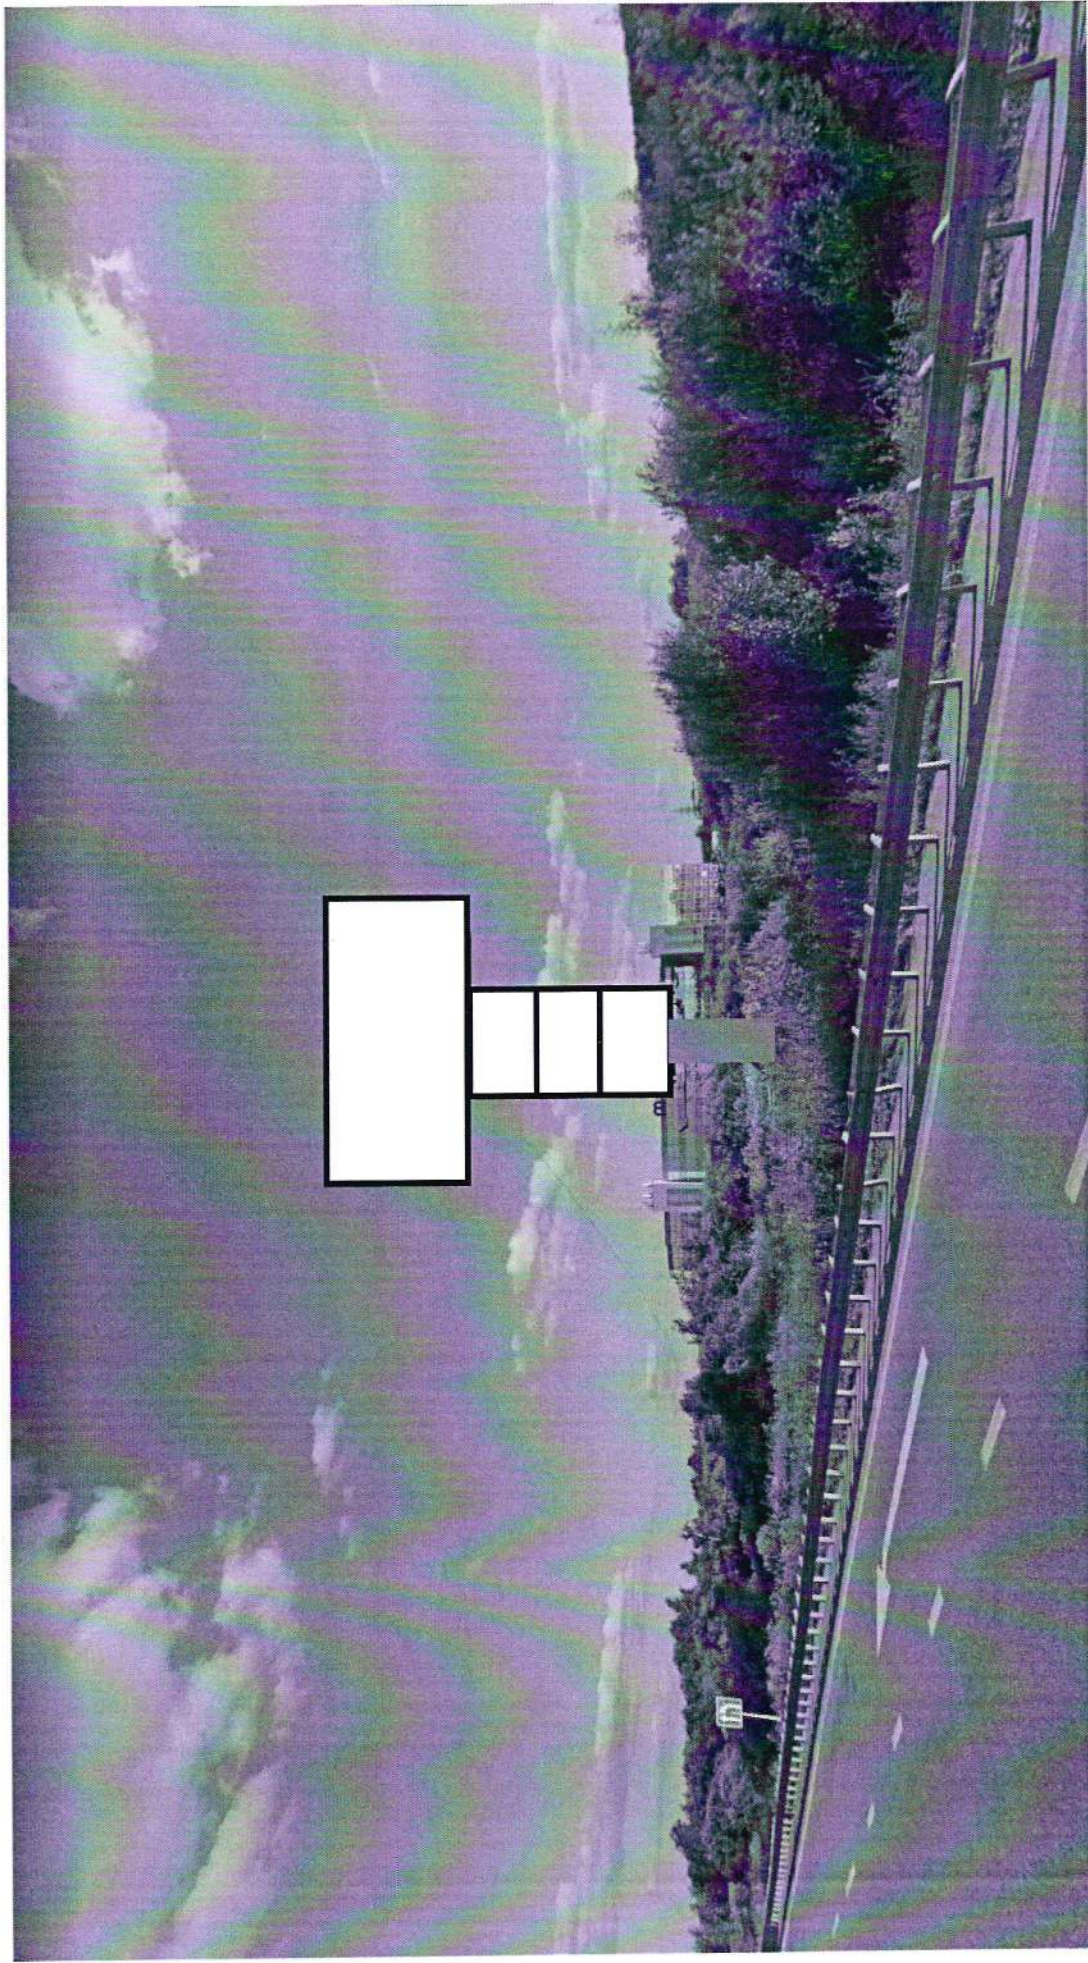

Код места	Адрес	Тип*	Вид	Площадь информационных полей, кв. м	Размеры, м (высота, ширина)	Количество сторон
0513105	улица Альпинистов, 85 (позиция № 3)	1	Нестандартная конструкция	387 (3 поля 5x15м., 9 полей 3x6 м)	Определить проектом	12