

Филиал Федерального государственного бюджетного учреждения "Федеральная кадастровая палата Федеральной службы государственной регистрации, кадастра и картографии" по Уральскому федеральному округу
полное наименование органа регистрации прав

Выписка из Единого государственного реестра недвижимости об объекте недвижимости

Сведения о характеристиках объекта недвижимости

На основании запроса от 04.05.2021, поступившего на рассмотрение 04.05.2021, сообщаем, что согласно записям Единого государственного реестра недвижимости:

Раздел 1 Лист 1

Объект незавершенного строительства			
вид объекта недвижимости			

Лист № 1 раздела 1	Всего листов раздела 1: 1	Всего разделов: 4	Всего листов выписки: 6
--------------------	---------------------------	-------------------	-------------------------

4 мая 2021г. № КУВИ-002/2021-50774036	
Кадастровый номер:	66:41:0609003:34
Номер кадастрового квартала:	66:41:0609003
Дата присвоения кадастрового номера:	19.05.2014

Ранее присвоенный государственный учетный номер:	данные отсутствуют		
Местоположение:	Свердловская область, городской округ Муниципальное образование "Город Екатеринбург", город Екатеринбург, дублер Сибирского тракта		
Площадь:	6409.2		
Степень готовности объекта незавершенного строительства, %:	15		
Основная характеристика объекта незавершенного строительства и ее проектируемое значение:	тип	значение	единица измерения
	площадь	6409.2	в квадратных метрах
Проектируемое назначение:	нежилое		
Кадастровая стоимость, руб.:	15230431.635		
Кадастровые номера иных объектов недвижимости, в пределах которых расположен объект недвижимости:	66:41:0609003:5, 66:41:0609003:50, 66:41:0609003:7		
Кадастровые номера объектов недвижимости, из которых образован объект недвижимости:	данные отсутствуют		
Кадастровые номера образованных объектов недвижимости:	данные отсутствуют		
Сведения о включении объекта недвижимости в состав предприятия как имущественного комплекса:	данные отсутствуют		
Сведения о включении объекта недвижимости в состав единого недвижимого комплекса:	данные отсутствуют		
Сведения о кадастровом инженерере:	данные отсутствуют		
Статус записи об объекте недвижимости:	Сведения об объекте недвижимости имеют статус "актуальные"		
Особые отметки:	данные отсутствуют		
Получатель выписки:	Пуртина Наталья Эдуардовна, действующий от имени заявителя - МИНИСТЕРСТВО ПО УПРАВЛЕНИЮ ГОСУДАРСТВЕННЫМ ИМУЩЕСТВОМ СВЕРДЛОВСКОЙ ОБЛАСТИ на основании документа:		

полное наименование должности	подпись	инициалы, фамилия
-------------------------------	---------	-------------------

М.П.

Выписка из Единого государственного реестра недвижимости об объекте недвижимости

Сведения о зарегистрированных правах

Объект незавершенного строительства			
вид объекта недвижимости			
Лист № 1 раздела 2	Всего листов раздела 2: 1	Всего разделов: 4	Всего листов выписки: 6
4 мая 2021г. № КУВИ-002/2021-50774036			
Кадастровый номер:		66:41:0609003:34	

1	Правообладатель (правообладатели):	1.1	Общество с ограниченной ответственностью "Снабтехком", ИНН: 6674166074
2	Вид, номер, дата и время государственной регистрации права:	2.1	Собственность 66-66-01/146/2014-135 06.08.2014 19:27:12
3	Сведения об осуществлении государственной регистрации сделки, права без необходимого в силу закона согласия третьего лица, органа:	3.1	данные отсутствуют
4	Ограничение прав и обременение объекта недвижимости:	не зарегистрировано	
5	Договоры участия в долевом строительстве:	не зарегистрировано	
6	Заявленные в судебном порядке права требования:	данные отсутствуют	
7	Сведения о возражении в отношении зарегистрированного права:	данные отсутствуют	
8	Сведения о наличии решения об изъятии объекта недвижимости для государственных и муниципальных нужд:	данные отсутствуют	
9	Сведения о невозможности государственной регистрации без личного участия правообладателя или его законного представителя:	данные отсутствуют	
10	Правопритязания и сведения о наличии поступивших, но не рассмотренных заявлений о проведении государственной регистрации права (перехода, прекращения права), ограничения права или обременения объекта недвижимости, сделки в отношении объекта недвижимости:	отсутствуют	

полное наименование должности	подпись	инициалы, фамилия
-------------------------------	---------	-------------------

М.П.

Выписка из Единого государственного реестра недвижимости об объекте недвижимости

Описание местоположения объекта недвижимости


Объект незавершенного строительства			
вид объекта недвижимости			

Лист № 1 раздела 5	Всего листов раздела 5: 1	Всего разделов: 4	Всего листов выписки: 6
--------------------	---------------------------	-------------------	-------------------------

4 мая 2021г. № КУВИ-002/2021-50774036

Кадастровый номер: 66:41:0609003:34

Схема расположения объекта недвижимости (части объекта недвижимости) на земельном участке(ах)

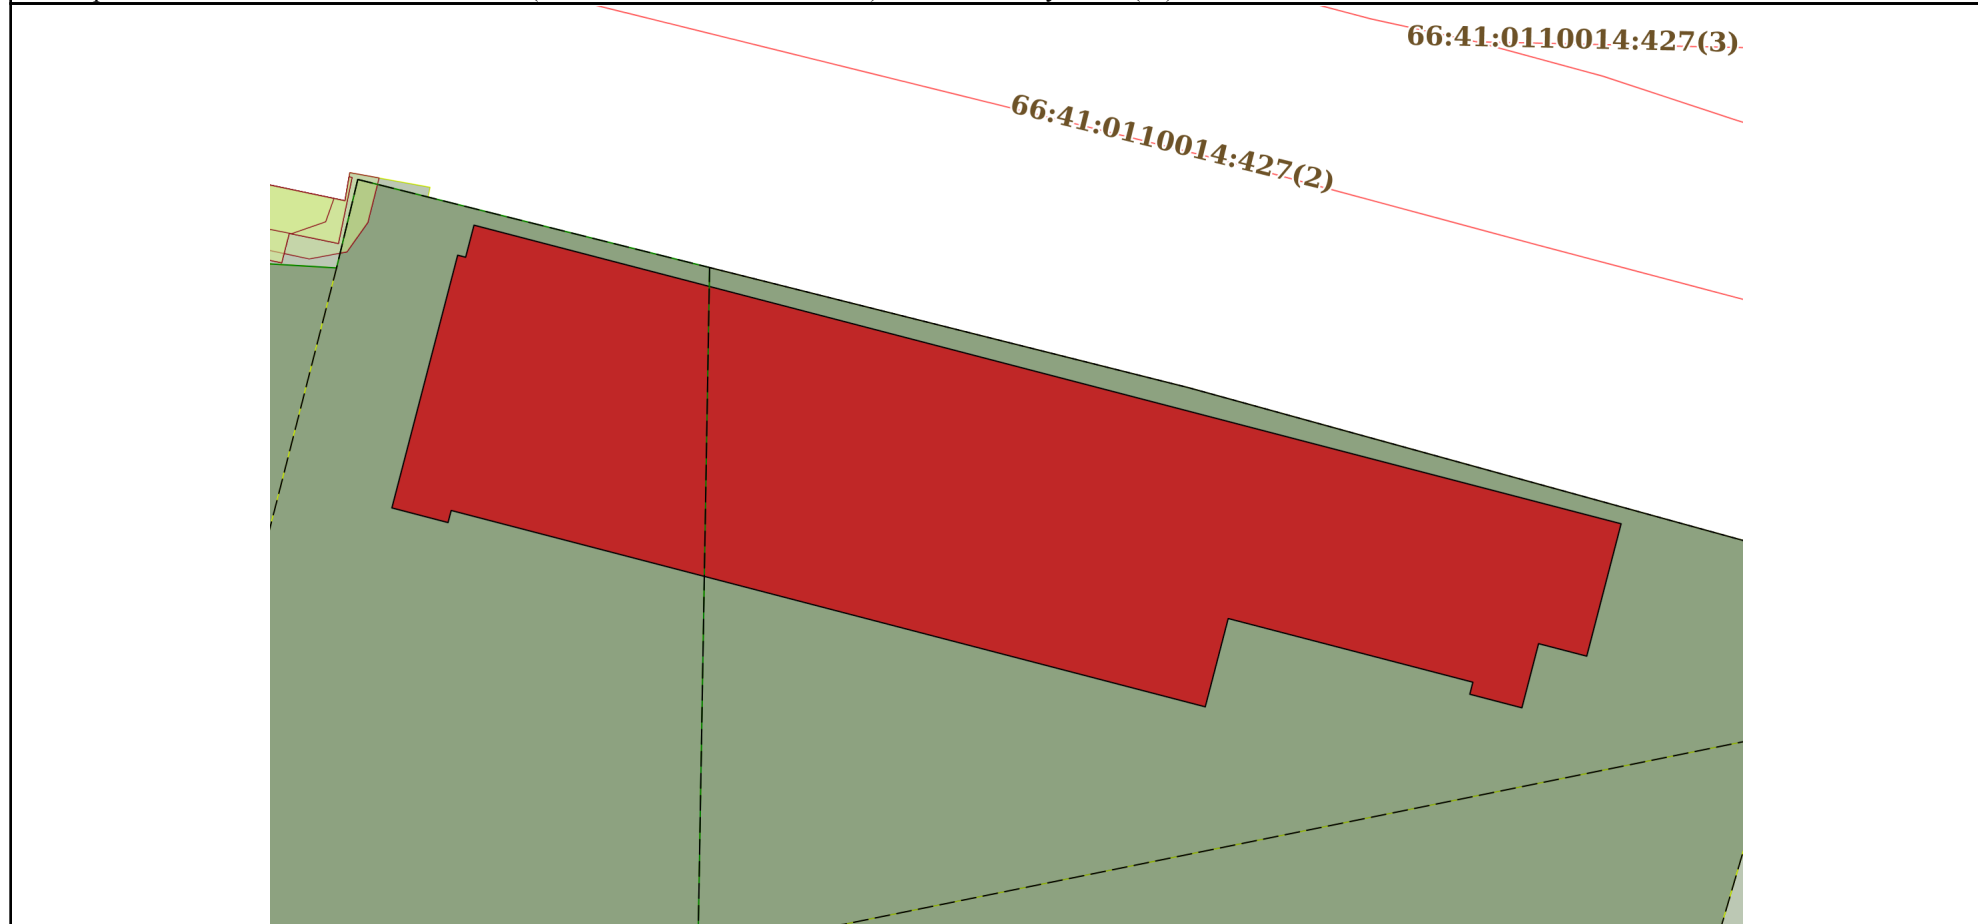

Масштаб 1:900	Условные обозначения:		
---------------	-----------------------	--	--

полное наименование должности	подпись	инициалы, фамилия
-------------------------------	---------	-------------------

М.П.

Выписка из Единого государственного реестра недвижимости об объекте недвижимости

Описание местоположения объекта недвижимости

Объект незавершенного строительства			
вид объекта недвижимости			
Лист № 1 раздела 5.1	Всего листов раздела 5.1: 3	Всего разделов: 4	Всего листов выписки: 6
4 мая 2021г. № КУВИ-002/2021-50774036			
Кадастровый номер:		66:41:0609003:34	

1. Сведения о координатах характерных точек контура объекта недвижимости

Система координат МСК - 66, зона 1

Номер точки	Координаты, м		Радиус, м	Средняя квадратическая погрешность определения координат характерных точек контура, м	Глубина, высота, м	
	X	Y			H1	H2
1	2	3	4	5	6	7
1	389326.09	1540151.65	-	0.1	данные отсутствуют	данные отсутствуют
2	389290.08	1540290.04	-	0.1	данные отсутствуют	данные отсутствуют
3	389274.11	1540285.89	-	0.1	данные отсутствуют	данные отсутствуют
4	389275.62	1540280.08	-	0.1	данные отсутствуют	данные отсутствуют
5	389267.88	1540278.07	-	0.1	данные отсутствуют	данные отсутствуют
6	389269.52	1540271.78	-	0.1	данные отсутствуют	данные отсутствуют
7	389270.97	1540272.15	-	0.1	данные отсутствуют	данные отсутствуют
8	389278.65	1540242.64	-	0.1	данные отсутствуют	данные отсутствуют
9	389268	1540239.87	-	0.1	данные отсутствуют	данные отсутствуют
10	389291.68	1540148.9	-	0.1	данные отсутствуют	данные отсутствуют
11	389290.22	1540148.52	-	0.1	данные отсутствуют	данные отсутствуют
12	389291.99	1540141.74	-	0.1	данные отсутствуют	данные отсутствуют
13	389322.47	1540149.68	-	0.1	данные отсутствуют	данные отсутствуют

полное наименование должности	подпись	инициалы, фамилия
-------------------------------	---------	-------------------

М.П.

Объект незавершенного строительства						
вид объекта недвижимости						
Лист № 2 раздела 5.1		Всего листов раздела 5.1: 3		Всего разделов: 4		Всего листов выписки: 6
4 мая 2021г. № КУВИ-002/2021-50774036						
Кадастровый номер:				66:41:0609003:34		
14	389322.22	1540150.64	-	0.1		данные отсутствуют
15	389326.09	1540151.65	-	0.1		данные отсутствуют
2. Сведения о предельных высоте и глубине конструктивных элементов объекта недвижимости						
Предельная глубина конструктивных элементов объекта недвижимости, м				данные отсутствуют		
Предельная высота конструктивных элементов объекта недвижимости, м				данные отсутствуют		

полное наименование должности	подпись	инициалы, фамилия

М.П.

Объект незавершенного строительства			
вид объекта недвижимости			
Лист № 3 раздела 5.1	Всего листов раздела 5.1: 3	Всего разделов: 4	Всего листов выписки: 6
4 мая 2021г. № КУВИ-002/2021-50774036			
Кадастровый номер:		66:41:0609003:34	

3. Сведения о характерных точках пересечения контура объекта недвижимости с контуром (контурами) иных зданий, сооружений, объектов незавершенного строительства						
Система координат МСК - 66, зона 1						
Номера характерных точек контура	Координаты, м		Средняя квадратическая погрешность определения координат характерных точек контура, м	Глубина, высота, м		Кадастровые номера иных объектов недвижимости, с контурами которых пересекается контур данного объекта недвижимости
	X	Y		H1	H2	
1	2	3	4	5	6	7
данные отсутствуют	данные отсутствуют	данные отсутствуют	данные отсутствуют	данные отсутствуют	данные отсутствуют	данные отсутствуют

полное наименование должности	подпись	инициалы, фамилия

М.П.