



АДМИНИСТРАЦИЯ ГОРОДА ЕКАТЕРИНБУРГА


Градостроительный план земельного участка №

[Р|Ф] - [6|6] - [3] - [0|2] - [0] - [0|0] - [2|0|2|5] - [3|3|1|9] - [0]

Местонахождение земельного участка: Российская Федерация, Свердловская область, г.Екатеринбург

г. Екатеринбург

Сведения о необходимых пакетах документов для получения разрешений на строительство и разрешений на ввод объектов в эксплуатацию, материалы, разъясняющие процессы, этапы и процедуры в сфере строительства, а также чек-листы, позволяющие проверить комплектность и соответствие установленными требованиям подготовленной документации перед обращением за выдачей разрешения на строительство или разрешения на ввод объекта в эксплуатацию.

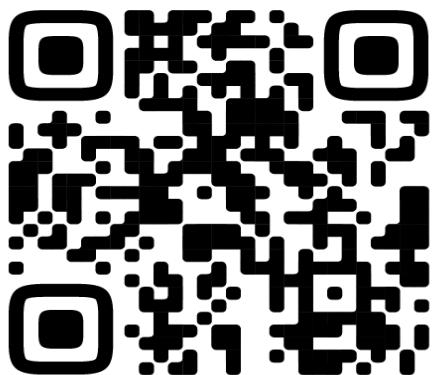

Ссылка на раздел: <https://minstroy.midural.ru/article/show/id/10113>



АДМИНИСТРАЦИЯ ГОРОДА ЕКАТЕРИНБУРГА

Градостроительный план земельного участка №

РФ - 6 6 - 3 - 0 2 - 0 - 0 0 - 2 0 2 5 - 3 3 1 9 - 0

Градостроительный план земельного участка подготовлен на основании письма:

МУГИСО №8101/002/21 от 22.10.2025

(реквизиты заявления правообладателя земельного участка, иного лица в случае, предусмотренном частью 1.1 статьи 57.3 Градостроительного кодекса Российской Федерации, с указанием ф.и.о. заявителя – физического лица, либо реквизиты заявления и наименование заявителя – юридического лица о выдаче градостроительного плана земельного участка)

Местонахождение земельного участка:

Свердловская область

(субъект Российской Федерации)

Муниципальное образование «город Екатеринбург»

(муниципальный район или городской округ)

Свердловская область, г.о. город Екатеринбург, г Екатеринбург, ул Проезжая

(поселение)

Описание границ земельного участка (образуемого земельного участка): см. Приложение №1

Кадастровый номер земельного участка (при наличии) или в случае, предусмотренном частью 1.1 и 1.2 статьи 57.3 Градостроительного кодекса Российской Федерации, условный номер образуемого земельного участка на основании утвержденных проекта межевания территории и (или) схемы расположения земельного участка или земельных участков на кадастровом плане территории: 66:41:0711045:128

Площадь земельного участка 720 м²

Информация о расположенных в границах земельного участка объектах капитального строительства:

Объекты капитального строительства отсутствуют

Информация о границах зоны планируемого размещения объекта капитального строительства в соответствии с утвержденным проектом планировки территории (при наличии): см. Приложение №1

Реквизиты проекта планировки территории и (или) проекта межевания территории в случае, если земельный участок расположен в границах территории, в отношении которой утверждены проект планировки территории и (или) проект межевания территории:

Документация по планировке территории не утверждена

(указывается в случае, если земельный участок расположен в границах территории, в отношении которой утверждены проект планировки территории и (или) проект межевания территории)

Информация о расположении земельного участка в границах территории, в отношении которой принято решение о комплексном развитии территории и (или) заключен договор о комплексном развитии территории

(указывается в случае, если земельный участок расположен в границах территории, в отношении которой принято решение о комплексном развитии территории и (или) заключен договор о комплексном развитии территории)

Градостроительный план подготовлен

Габдрахмановым Русланом Гайнельзяновичем, Директором
Департамента архитектуры, градостроительства и регулирования
земельных отношений Администрации города Екатеринбурга -
главным архитектором

(ф.и.о., должность уполномоченного лица, наименование органа)


М.П.
(при наличии)

(подпись)

Р.Г.Габдрахманов
(расшифровка подписи)

Дата выдачи 06.11.2025
(дд.мм.гггг)

1. Чертеж градостроительного плана земельного участка. Лист 1. СИТУАЦИОННЫЙ ПЛАН

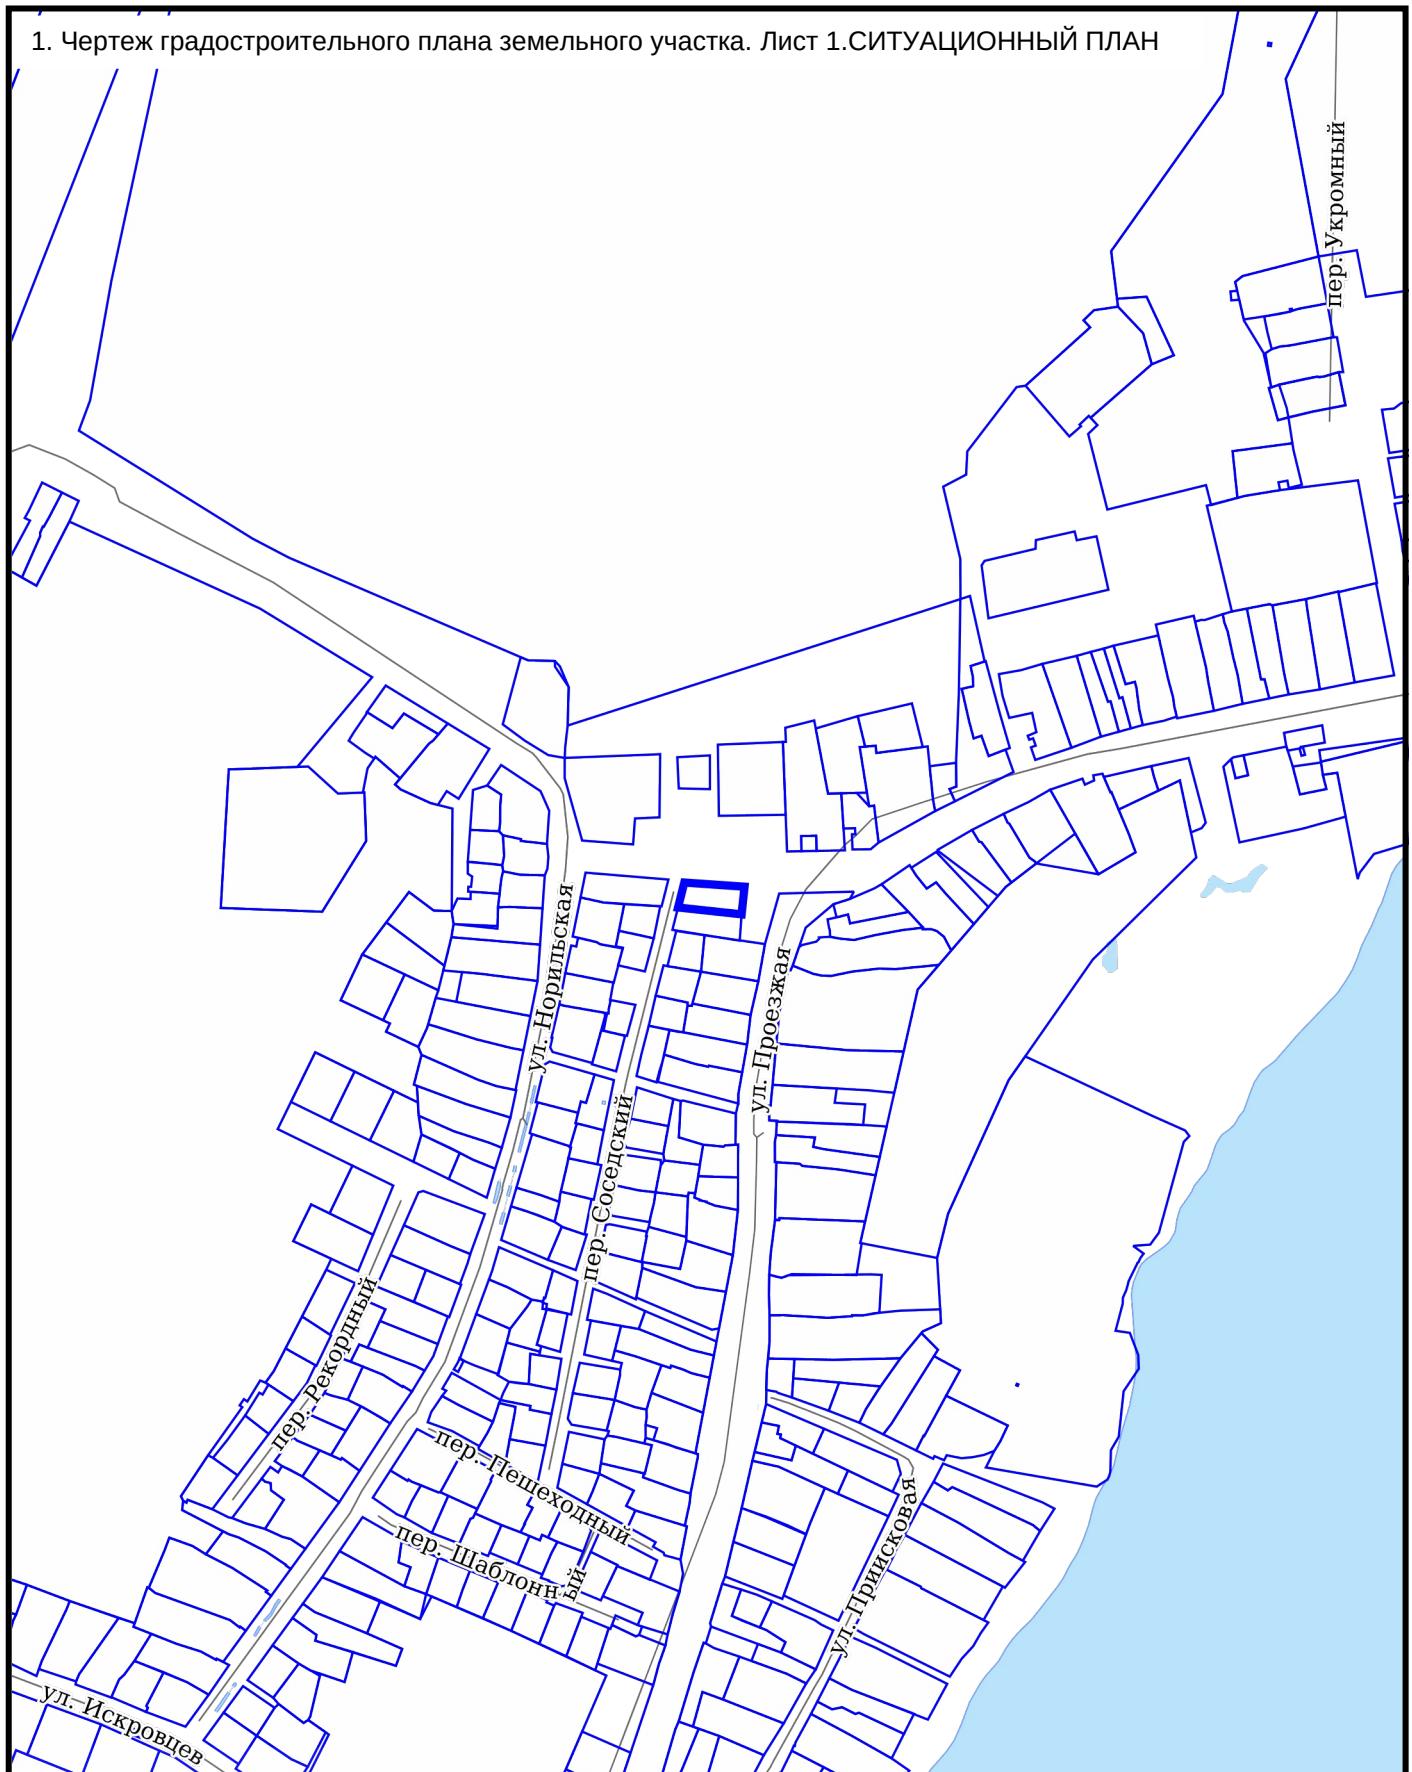

СИТУАЦИОННЫЙ ПЛАН

№ РФ-66-3-02-0-00-2025-3319-0



- Местоположение земельного участка

Масштаб


1:5000

Дата

06.11.2025

Свердловская область, г.о. город Екатеринбург, г Екатеринбург, ул
Проезжая

5

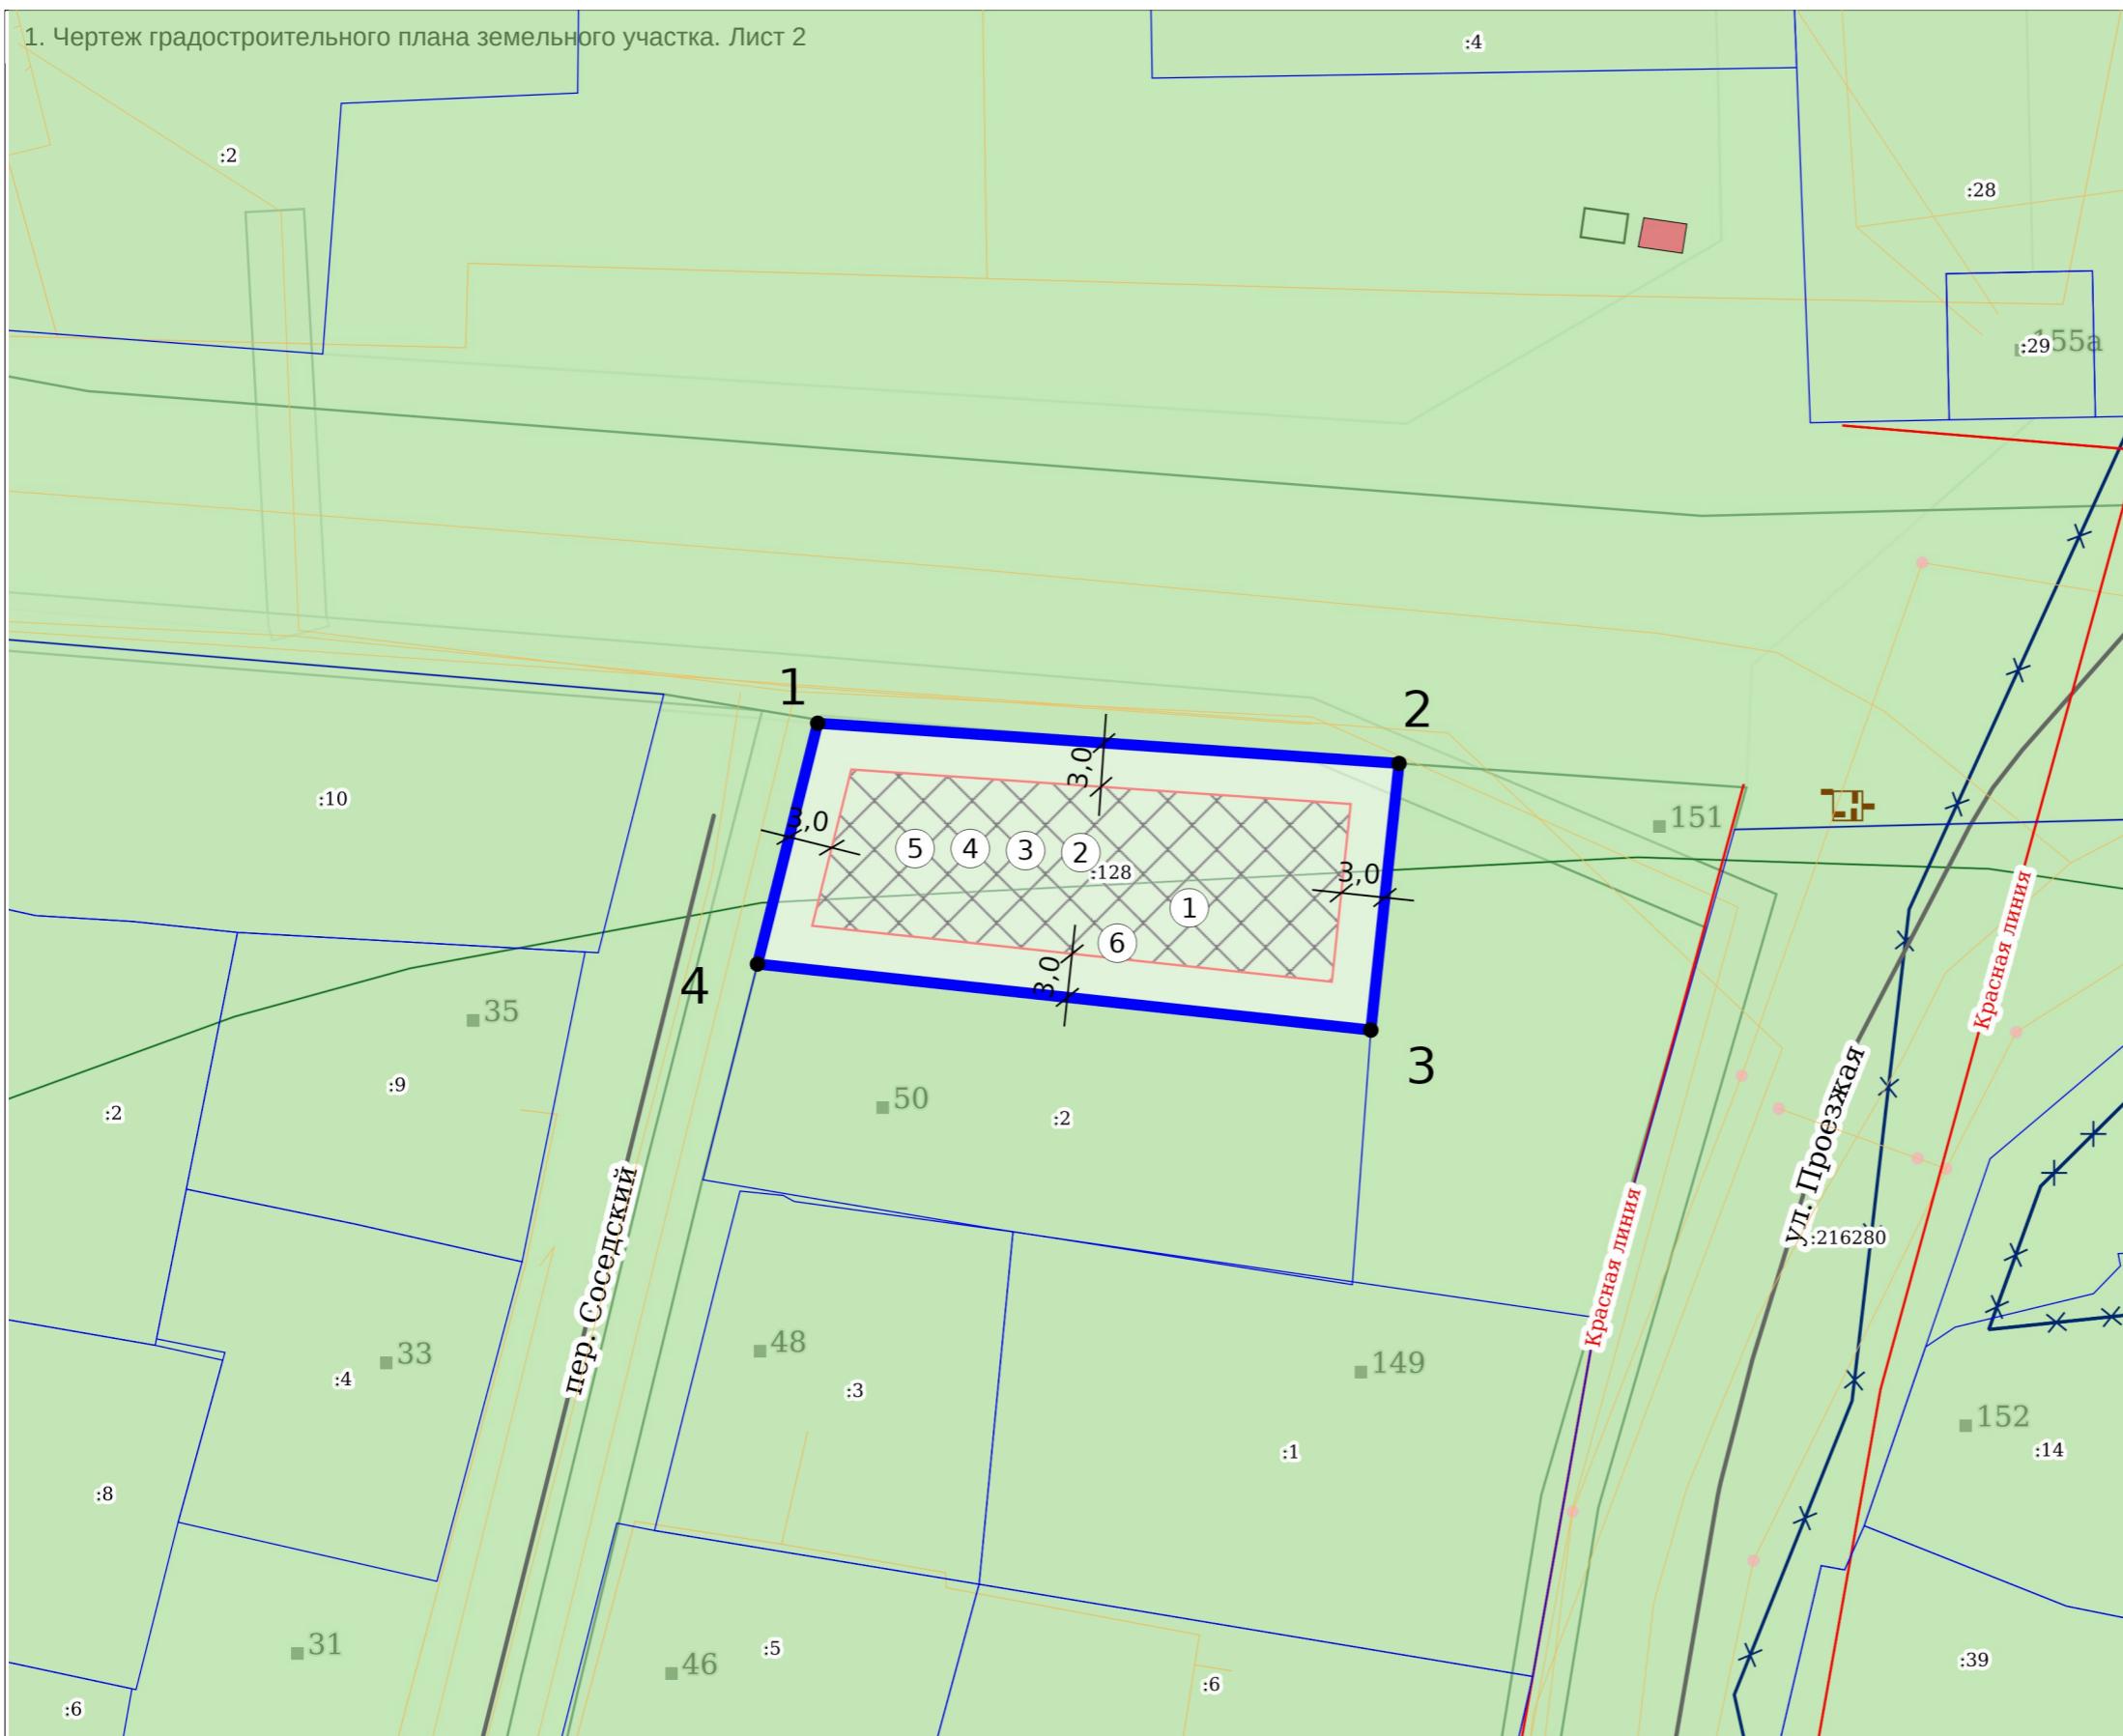

ЭКСПЛИКАЦИЯ ОБЪЕКТОВ

№ п/п	Наименование объекта
1	Место допустимого размещения объекта капитального строительства для индивидуального жилищного строительства в соответствии с регламентами территориальной зоны Ж-2 (в случае размещения иных объектов капитального строительства в соответствии с регламентами территориальной зоны Ж-2 отступы от границ земельного участка 0 м)
2	Зона ограничения от передающего радиотехнического объекта №66:41-6.11782
3	Зона ограничения от передающего радиотехнического объекта №66:41-6.11783
4	Зона ограничения от передающего радиотехнического объекта №66:41-6.15304
5	Зона ограничений передающего радиотехнического объекта, являющегося объектом капитального строительства: ПРТО-ЭТУ Шарташ являющейся объектом капитального строительства, размещенной на АМС филиала РТРС "Свердловский ОРТПЦ" по адресу: Свердловская область, г. Екатеринбург, ул. Проезжая, д. 155
6	Зона ограничений передающего радиотехнического объекта, являющегося объектом капитального строительства: ПРТО-ЭТУ Шарташ являющейся объектом капитального строительства, размещенной на АМС филиала РТРС "Свердловский ОРТПЦ" по адресу: Свердловская область, г. Екатеринбург, ул. Проезжая, д. 155

УСЛОВНЫЕ ОБОЗНАЧЕНИЯ

- Место допустимого размещения
- Земельный участок ГПЗУ
- Земельные участки
- ЗОУИТ

Чертеж градостроительного плана земельного участка разработан на топографической основе, выполненной 2014

Чертеж градостроительного плана земельного участка разработан 06.11.2025
Отделом развития территории Департамента архитектуры, градостроительства и регулирования земельных отношений Администрации города Екатеринбурга

Кадастровый номер:	66:41:0711045:128			№ РФ-66-3-02-0-00-2025-3319-0			
Площадь участка:	720 м ²						
Масштаб:	1:500						
Территориальная зона:	Ж-2, подзона 48						
Должность	ФИО	Подпись	Дата	Свердловская область, г.о. город Екатеринбург, г Екатеринбург, ул Проезжая	Раздел	Лист	Листов
Ведущий специалист	Сахаровская Н.Ю.		06.11.2025				
Зав.сектором подготовки град.планов	Лошманова Е.Г.		06.11.2025				
1.ЧЕРТЕЖ ГРАДОСТРОИТЕЛЬНОГО ПЛАНА ЗЕМЕЛЬНОГО УЧАСТКА					1	2	2

2. Информация о градостроительном регламенте либо требованиях к назначению, параметрам и размещению объекта капитального строительства на земельном участке, на который действие градостроительного регламента не распространяется или для которого градостроительный регламент не устанавливается
Земельный участок расположен в Подзоне № 48 в пределах территориальной зоны - Ж-2 Зона индивидуальной жилой застройки городского типа. Установлен градостроительный регламент.

Действие градостроительного регламента, установленного в составе Правила землепользования и застройки городского округа - муниципального образования «город Екатеринбург», утверждены Постановлением Администрации города Екатеринбурга от 10.06.2022 № 1597 «Об утверждении Правил землепользования и застройки городского округа муниципального образования "город Екатеринбург».

2.1. Реквизиты акта органа государственной власти субъекта Российской Федерации, органа местного самоуправления, содержащего градостроительный регламент либо реквизиты акта федерального органа государственной власти, органа государственной власти субъекта Российской Федерации, органа местного самоуправления, иной организации, определяющего, в соответствии с федеральными законами, порядок использования земельного участка, на который действие градостроительного регламента не распространяется или для которого градостроительный регламент не устанавливается

Постановление Администрации города Екатеринбурга от 10.06.2022 № 1597 "Об утверждении Правил землепользования и застройки городского округа - муниципального образования "город Екатеринбург"

2.2. Информация о видах разрешенного использования земельного участка:

Подзона №48:

Ж-2 Зона индивидуальной жилой застройки городского типа:

Основные виды разрешенного использования:

- 1. 2.7.1 Хранение автотранспорта
- 2. 3.1 Коммунальное обслуживание
- 3. 3.4 Здравоохранение
- 4. 3.5.1 Дошкольное, начальное и среднее общее образование
- 5. 5.1 Спорт
- 6. 8.3 Обеспечение внутреннего правопорядка
- 7. 12.0 Земельные участки (территории) общего пользования
- 8. 12.0.2 Благоустройство территории
- 9. 113 Для индивидуального жилищного строительства

Условно разрешенные виды использования земельного участка:

- 1. 2.3 Блокированная жилая застройка
- 2. 3.2 Социальное обслуживание
- 3. 3.3 Бытовое обслуживание
- 4. 3.6 Культурное развитие
- 5. 3.7 Религиозное использование
- 6. 3.10.1 Амбулаторное ветеринарное обслуживание
- 7. 4.1 Деловое управление
- 8. 4.4 Магазины
- 9. 4.6 Общественное питание
- 10. 4.7 Гостиничное обслуживание
- 11. 4.9.1.2 Обеспечение дорожного отдыха
- 12. 4.9.1.3 Автомобильные мойки
- 13. 4.9.1.4 Ремонт автомобилей
- 14. 6.8 Связь

Вспомогательные виды разрешенного использования земельного участка:

- 1. не подлежат установлению

2.3. Предельные (минимальные и (или) максимальные) размеры земельного участка и предельные параметры разрешенного строительства, реконструкции объекта капитального строительства, установленные градостроительным регламентом для территориальной зоны, в которой расположен земельный участок:

Предельные (минимальные и (или) максимальные) размеры земельных участков, в том числе их площадь			Минимальные отступы от границ земельного участка в целях определения мест допустимого размещения зданий, строений, сооружений, за пределами которых запрещено строительство зданий, строений, сооружений	Предельное количество этажей и (или) предельная высота зданий, строений, сооружений	Максимальный процент застройки в границах земельного участка, определяемый как отношение суммарной площади земельного участка, которая может быть застроена, ко всей площади земельного участка, %	Требования к архитектурным решениям объектов капитального строительства, расположенным в границах территории исторического поселения федерального или регионального значения	Иные показатели
1	2	3	4	5	6	7	8
Длина, м	Ширина, м	Площадь, м ² или га					
ЖК-2 Зона индивидуальной жилой застройки городского типа							
-	-	-*	-*	-*	-*	-*	-*

* - Земельный участок находится в пределах подзоны № 48.
В границах подзоны № 48 предельная высота зданий, строений, сооружений – не более 55,5 м.

-* Предельные (минимальные и (или) максимальные) размеры земельных участков и предельные параметры разрешенного строительства, реконструкции объектов капитального строительства в отношении земельных участков с видом разрешенного использования "Для индивидуального жилищного строительства":
предельные (минимальные и (или) максимальные) размеры земельных участков, в том числе их площадь – от 400 до 5000 кв. м; минимальная ширина земельных участков, расположенных вдоль улично-дорожной сети, должна составлять 15 м (для вновь образуемых земельных участков); минимальные отступы от границ земельных участков в целях определения мест допустимого размещения зданий, строений, сооружений, за пределами которых запрещено строительство зданий, строений, сооружений 3 м (для жилого дома), 1 м (для вспомогательных (хозяйственных) построек), 4 м (для построек для содержания скота и птицы (1)); предельная высота зданий, строений, сооружений – 20 м; максимальный процент застройки в границах земельного участка, определяемый как отношение суммарной площади земельного участка, которая может быть застроена, ко всей площади земельного участка – 30%; иные предельные параметры разрешенного строительства, реконструкции объектов капитального строительства - максимальная этажность – 3 этажа.

- Предельные (минимальные и (или) максимальные) размеры земельных участков и предельные параметры разрешенного строительства, реконструкции объектов капитального строительства в отношении земельных участков с видом разрешенного использования "Блокированная жилая застройка":
минимальная площадь земельного участка – 100 кв. м; минимальные отступы от границ земельных участков в целях определения мест допустимого размещения зданий, строений, сооружений, за пределами которых запрещено строительство зданий, строений, сооружений не подлежат установлению; предельное количество этажей – 3 этажа; предельная высота зданий, строений, сооружений – 12 м; максимальный процент застройки в границах земельного участка, определяемый как отношение суммарной площади земельного участка, которая может быть застроена, ко всей площади земельного участка – 50%; иные предельные параметры разрешенного строительства, реконструкции объектов капитального строительства - не подлежат установлению.

- Предельные (минимальные и (или) максимальные) размеры иных земельных участков и предельные параметры разрешенного строительства, реконструкции объектов капитального строительства (за исключением земельных участков с видом разрешенного использования "Для индивидуального жилищного строительства" и "Блокированная жилая застройка"):
предельные (минимальные и (или) максимальные) размеры земельных участков, в том числе их площадь - не подлежат установлению; минимальные отступы от границ земельных участков в целях определения мест допустимого размещения зданий, строений, сооружений, за пределами которых запрещено строительство зданий, строений, сооружений - не подлежат установлению; предельное количество этажей или предельная высота зданий, строений, сооружений (за исключением земельных участков с видом разрешенного использования "Бытовое обслуживание", "Амбулаторно-ветеринарное обслуживание", "Магазины", "Общественное питание", "Гостиничное обслуживание") - не подлежат установлению; предельное количество этажей или предельная высота зданий, строений, сооружений (только в отношении земельных участков с видом разрешенного использования "Бытовое обслуживание") – 3 этажа; предельное количество этажей или предельная высота зданий, строений, сооружений (только в отношении земельных участков с видом разрешенного использования "Амбулаторно-ветеринарное обслуживание") – 2 этажа; предельное количество этажей или предельная высота зданий, строений, сооружений (только в отношении земельных участков с видом разрешенного использования "Магазины") – 2 этажа; предельное количество этажей или предельная высота зданий, строений, сооружений (только в отношении земельных участков с видом разрешенного использования "Общественное питание") – 2 этажа; предельное количество этажей или предельная высота зданий, строений, сооружений (только в отношении земельных участков с видом разрешенного использования "Гостиничное обслуживание") – 3 этажа; максимальный процент застройки в границах земельного участка, определяемый как отношение суммарной площади земельного участка, которая может быть застроена, ко всей площади земельного участка - не подлежит установлению; иные предельные параметры разрешенного строительства, реконструкции объектов капитального строительства - не подлежат установлению за исключением:
максимальная общая площадь объектов бытового обслуживания (только в отношении земельных участков с видом разрешенного использования "Бытовое обслуживание") – 2 000 кв. м;

максимальная этажность (только в отношении земельных участков с видом разрешенного использования "Для индивидуального жилищного строительства") – 3 этажа;

максимальная общая площадь объектов амбулаторно-ветеринарного обслуживания (только в отношении земельных участков с видом разрешенного использования "Амбулаторно-ветеринарное обслуживание" – 1500 кв. м;

максимальная общая площадь магазинов (только в отношении земельных участков с видом разрешенного использования "Магазины") – 1500 кв.м;

максимальная общая площадь объектов общественного питания (только в отношении земельных участков с видом разрешенного использования "Общественное питание") – 1500 кв.м;
максимальная общая площадь объектов гостиничного обслуживания (только в отношении земельных участков с видом разрешенного использования "Гостиничное обслуживание") – 1500 кв. м;
максимальное количество постов автосервисов (без малярно-жестяных работ) (только в отношении земельных участков с видом разрешенного использования "Ремонт автомобилей") – 5;
максимальное количество постов автомоек (только в отношении земельных участков с видом разрешенного использования "Автомобильные мойки") – 2;
максимальный коэффициент строительного использования земельного участка - 2,4 и процент застройки подземного пространства - 100% (только в отношении земельных участков с видом разрешенного использования "Деловое управление").
В отношении земельных участков с видом разрешенного использования «Земельные участки (территории) общего пользования» действие градостроительного регламента не распространяется
(1)- применяется в случаях, когда постройки являются объектами капитального строительства.

2.4. Требования к назначению, параметрам и размещению объекта капитального строительства на земельном участке, на который действие градостроительного регламента не распространяется или для которого градостроительный регламент не устанавливается (за исключением случая, предусмотренного пунктом 7.1 части 3 статьи 57.3 Градостроительного кодекса Российской Федерации):

Причины отнесения земельного участка к виду земельного участка, на который действие градостроительного регламента не распространяется или для которого градостроительный регламент не устанавливается	Реквизиты акта, регулирующего использование земельного участка	Требования к использованию земельного участка	Требования к параметрам объекта капитального строительства			Требования к размещению объектов капитального строительства	
			Предельное количество этажей и (или) предельная высота зданий, строений, сооружений	Максимальный процент застройки в границах земельного участка, определяемый как отношение суммарной площади земельного участка, которая может быть застроена, ко всей площади земельного участка	Иные требования к параметрам объекта капитального строительства	Минимальные отступы от границ земельного участка в целях определения мест допустимого размещения зданий, строений, сооружений, за пределами которых запрещено строительство зданий, строений, сооружений	Иные требования к размещению объектов капитального строительства
1	2	3	4	5	6	7	8
-	-	-	-	-	-	-	-

2.5. Предельные параметры разрешенного строительства, реконструкции объекта капитального строительства, установленные положением об особо охраняемых природных территориях, в случае выдачи градостроительного плана земельного участка в отношении земельного участка, расположенного в границах особо охраняемой природной территории:

Причины отнесения земельного участка к виду земельного участка для которого градостроительный регламент не устанавливается	Реквизиты Положения об особо охраняемой природной территории	Реквизиты утвержденной документации по планировке территории	Зонирование особо охраняемой природной территории (да/нет)							
			Функциональная зона	Виды разрешенного использования земельного участка	Требования к параметрам объекта капитального строительства			Требования к размещению объектов капитального строительства		
			Основные виды разрешенного использования	Вспомогательные виды разрешенного использования	Предельное количество этажей и (или) предельная высота зданий, строений, сооружений	Максимальный процент застройки в границах земельного участка, определяемый как отношение суммарной площади земельного участка, которая может быть застроена, ко всей площади земельного участка	Иные требования к параметрам объекта капитального строительства	Минимальные отступы от границ земельного участка в целях определения мест допустимого размещения зданий, строений, сооружений, за пределами которых запрещено строительство зданий, строений, сооружений	Иные требования к размещению объектов капитального строительства	
1	2	3	4	5	6	7	8	9	10	11
-	-	-	-	-	-	-	-	-	-	-

3. Информация о расположенных в границах земельного участка объектах капитального строительства и объектах культурного наследия:

3.1. Объекты капитального строительства:

№ _____, Не имеется _____,
(согласно чертежу(ам) _____, (назначение объекта капитального строительства, этажность, высотность, общая
градостроительного плана) площадь, площадь застройки)
инвентаризационный или кадастровый номер _____

3.2. Объекты, включенные в единый государственный реестр объектов культурного наследия (памятников истории и культуры) народов Российской Федерации

№ _____, Информация отсутствует _____,
(согласно чертежу(ам) _____, (назначение объекта культурного наследия, общая площадь, площадь застройки)
градостроительного плана)

_____ (наименование органа государственной власти, принявшего решение о включении выявленного объекта
культурного наследия в реестр, реквизиты этого решения)
регистрационный номер в реестре _____ от _____
(дата)

**4. Информация о расчетных показателях минимально допустимого уровня обеспеченности территории
объектами коммунальной, транспортной, социальной инфраструктур и расчетных показателях максимально
допустимого уровня территориальной доступности указанных объектов для населения в случае, если земельный
участок расположен в границах территории, в отношении которой предусматривается осуществление
деятельности по комплексному и устойчивому развитию территории:**

Информация о расчетных показателях минимально допустимого уровня обеспеченности территории		
Объекты коммунальной инфраструктуры		
Наименование вида объекта	Единица измерения	Расчетный показатель
Объекты транспортной инфраструктуры		
Наименование вида объекта	Единица измерения	Расчетный показатель
Объекты социальной инфраструктуры		
Наименование вида объекта	Единица измерения	Расчетный показатель

**5. Информация об ограничениях использования земельного участка, в том числе если земельный участок
полностью или частично расположен в границах зон с особыми условиями использования территорий**

5.1. Ограничения использования земельного участка:

В соответствии с данными Единого государственного реестра недвижимости земельный участок полностью
или частично расположен в границах зоны(-он) с особыми условиями использования территории:

– Зона ограничения передающего радиотехнического объекта, являющегося ОКС – ЭТУ Шарташ, по адресу:
г.Екатеринбург, ул. Проезжая, 155, горизонтальный срез на отм 331,9 м. в Балтийской СВ (зона ограничения на высоте
55,5м. от нулевой отметки башни) 66:41-6.15304.

Ограничения: Зона ограничения передающего радиотехнического объекта, являющегося объектом
капитального строительства, установлена в соответствии с СанПиН 2.1.8/2.2.4.1383-03. «Гигиенические требования к
размещению и эксплуатации передающих радиотехнических объектов» п.3.17; п.3.19 - п.3.22., СанПиН 2.1.8/2.2.4.1190-
03. «Гигиенические требования к размещению и эксплуатации средств сухопутной подвижной радиосвязи» п.3.16;
п.3.17; п.3.19, СанПиН 2.1.3684-21 «Санитарно-эпидемиологические требования к содержанию территорий
городских и сельских поселений, к водным объектам, питьевой воде и питьевому водоснабжению, атмосферному
воздуху, почвам, жилым помещениям, эксплуатации производственных, общественных помещений, организаций и
проведению санитарно-противоэпидемических (профилактических) мероприятий», СанПиН 2.1.3685-21
«Гигиенические нормативы и требования к обеспечению безопасности и (или) безвредности для человека факторов
среды обитания». В границах зоны ограничения передающего радиотехнического объекта, являющегося объектом
капитального строительства, горизонтальный срез на отметке 331,9 м. в Балтийской системе высот (горизонтальный
срез зоны ограничения на высоте 55,5 м. от нулевой отметки башни) уровни электромагнитных полей превышают
пределно допустимые значения. Внешняя граница зоны ограничения определяет максимальную высоту зданий
перспективной застройки, на высоте верхнего этажа которых уровень электромагнитных полей не превышает

предельно допустимые значения. Зона ограничения не может использоваться в качестве территории жилой застройки, не может иметь статус селитебной территории, а также не может использоваться для размещения площадок для стоянки и остановки всех видов транспорта, предприятий по обслуживанию автомобилей, бензозаправочных станций, складов нефти и нефтепродуктов и т.п. Зона ограничения или какая-либо её часть не может рассматриваться как резервная территория передающего радиотехнического объекта и использоваться для расширения промышленной площадки. Предельная высота проектируемых объектов капитального строительства до внешней границы зоны ограничения передающего радиотехнического объекта, являющегося объектом капитального строительства – существующей мачты Н=210м Эксплуатационно-технического участка (ЭТУ) Шарташ, по адресу: г. Екатеринбург, ул. Проезжая, 155, горизонтальный срез на отметке 331,9 м. в Балтийской системе высот (горизонтальный срез зоны ограничения на высоте 55,5 м. от нулевой отметки башни) - определяется расчетным методом, от нулевой отметки существующей башни, выполненным специализированной организацией, имеющей сертифицированное программное обеспечение.

- Зона ограничения ПРТО-ЭТУ "Шарташ", являющегося ОКС, по адресу: Свердловская обл., г.Екатеринбург, ул.Проезжая, д.155, горизонтальный срез на отметке 380.5м в Балтийской с.в. (горизонтальный срез зоны ограничения на высоте 100м от нулевой отметки АМС) 66:41-6.11783.

Ограничения: Зона ограничения передающего радиотехнического объекта, являющегося объектом капитального строительства, установлена в соответствии с СанПиН 2.1.8/2.2.4.1383-03. «Гигиенические требования к размещению и эксплуатации передающих радиотехнических объектов» п.3.17; п.3.19 - п.3.22, СанПиН 2.1.8/2.2.4.1190-03. «Гигиенические требования к размещению и эксплуатации средств сухопутной подвижной радиосвязи» п.3.16; п.3.17; п.3.18; п.3.19, СанПиН 2.1.3684-21 «Санитарно-эпидемиологические требования к содержанию территорий городских и сельских поселений, к водным объектам, питьевой воде и питьевому водоснабжению, атмосферному воздуху, почвам, жилым помещениям, эксплуатации производственных, общественных помещений, организации и проведению санитарно-противоэпидемических (профилактических) мероприятий», СанПиН 1.2.3685-21 «Гигиенические нормативы и требования к обеспечению безопасности и (или) безвредности для человека факторов среды обитания». В границах зоны ограничения передающего радиотехнического объекта, являющегося объектом капитального строительства, горизонтальный срез на отметке 380.5м в Балтийской системе высот (горизонтальный срез зоны ограничения на высоте 100м от нулевой отметки АМС) уровни электромагнитных полей превышают предельно допустимые значения. Внешняя граница зоны ограничения определяет максимальную высоту зданий перспективной застройки, на высоте верхнего этажа которых уровень электромагнитных полей не превышает предельно допустимые значения. Зона ограничения не может использоваться в качестве территории жилой застройки, не может иметь статус селитебной территории, а также не может использоваться для размещения площадок для стоянки и остановки всех видов транспорта, предприятий по обслуживанию автомобилей, бензозаправочных станций, складов нефти и нефтепродуктов и т.п. Зона ограничения или какая-либо её часть не может рассматриваться как резервная территория передающего радиотехнического объекта и использоваться для расширения промышленной площадки. Предельная высота объектов капитального строительства в границах зоны ограничения передающего радиотехнического объекта определяется: до отметки высотой 336м в Балтийской системе высот (горизонтальный срез зоны ограничения на высоте 55.5м от нулевой отметки АМС) - общим установленным порядком проектирования; на отметках от 336м в Балтийской системе высот (горизонтальный срез зоны ограничения на высоте 55.5м от нулевой отметки АМС) до отметки 380.5м в Балтийской системе высот (горизонтальный срез зоны ограничения на высоте 100м от нулевой отметки АМС) - расчетным методом, выполненным специализированной организацией, имеющей сертифицированное программное обеспечение.

- Зона ограничения ПРТО-ЭТУ "Шарташ", являющегося ОКС, по адресу: Свердловская обл., г.Екатеринбург, ул.Проезжая, д.155, горизонтальный срез на отметке 472.5м в Балтийской с.в. (горизонтальный срез зоны ограничения на высоте 192м от нулевой отметки АМС) 66:41-6.11782.

Ограничения: Зона ограничения передающего радиотехнического объекта, являющегося объектом капитального строительства, установлена в соответствии с СанПиН 2.1.8/2.2.4.1383-03. «Гигиенические требования к размещению и эксплуатации передающих радиотехнических объектов» п.3.17; п.3.19 - п.3.22, СанПиН 2.1.8/2.2.4.1190-03. «Гигиенические требования к размещению и эксплуатации средств сухопутной подвижной радиосвязи» п.3.16; п.3.17; п.3.18; п.3.19, СанПиН 2.1.3684-21 «Санитарно-эпидемиологические требования к содержанию территорий городских и сельских поселений, к водным объектам, питьевой воде и питьевому водоснабжению, атмосферному воздуху, почвам, жилым помещениям, эксплуатации производственных, общественных помещений, организации и проведению санитарно-противоэпидемических (профилактических) мероприятий», СанПиН 1.2.3685-21 «Гигиенические нормативы и требования к обеспечению безопасности и (или) безвредности для человека факторов среды обитания». В границах зоны ограничения передающего радиотехнического объекта, являющегося объектом капитального строительства, горизонтальный срез на отметке 472.5м в Балтийской системе высот (горизонтальный срез зоны ограничения на высоте 192м от нулевой отметки АМС) уровни электромагнитных полей превышают предельно допустимые значения. Внешняя граница зоны ограничения определяет максимальную высоту зданий перспективной застройки, на высоте верхнего этажа которых уровень электромагнитных полей не превышает предельно допустимые значения. Зона ограничения не может использоваться в качестве территории жилой застройки, не может иметь статус селитебной территории, а также не может использоваться для размещения площадок для стоянки и остановки всех видов транспорта, предприятий по обслуживанию автомобилей, бензозаправочных станций, складов нефти и

нефтепродуктов и т.п. Зона ограничения или какая-либо её часть не может рассматриваться как резервная территория передающего радиотехнического объекта и использоваться для расширения промышленной площадки. Предельная высота объектов капитального строительства в границах зоны ограничения передающего радиотехнического объекта определяется: до отметки высотой 380.5м в Балтийской системе высот (горизонтальный срез зоны ограничения на высоте 100м от нулевой отметки АМС) - общим установленным порядком проектирования; на отметках от 380.5м в Балтийской системе высот (горизонтальный срез зоны ограничения на высоте 100м от нулевой отметки АМС) до отметки до отметки 472.5м в Балтийской системе высот (горизонтальный срез зоны ограничения на высоте 192м от нулевой отметки АМС) - расчетным методом, выполненным специализированной организацией, имеющей сертифицированное программное обеспечение.;

В соответствии с данными информационной системы обеспечения градостроительной деятельности земельный участок с кадастровым номером 66:41:0711045:128 расположен в границах зон с особыми условиями использования территории, не установленной в соответствии с федеральным законодательством (не зарегистрированы в Едином государственном реестре недвижимости):

- Зона ограничений передающего радиотехнического объекта, являющегося объектом капитального строительства: ПРТО- ЭТУ Шарташ являющейся объектом капитального строительства, размещенный на АМС филиала РТРС "Свердловский ОРТПЦ" по адресу: Свердловская область, г. Екатеринбург, ул. Проезжая, д. 155, Информационное письмо № 66-00-16/05-25695-2022 от 17.11.2022 об установлении ЗОУИТ от передающего радиотехнического объекта ПРТО- ЭТУ Шарташ, являющейся объектом капитального строительства, по адресу: Свердловская область, г. Екатеринбург, ул. Проезжая, д. 155 №№ 66-00-16/05-25695-2022 от 17.11.2022.

Ограничения: ЗОЗ не может использоваться в качестве территории жилой застройки, а также для размещения площадок для стоянки и остановки всех видов транспорта, предприятий по обслуживанию автомобилей, бензозаправочных станций, складов нефти и нефтепродуктов и т.п. ЗОЗ или какая-либо её часть не могут рассматриваться как резервная территория предприятия и использоваться для расширения промышленной площадки.;

- Зона ограничений передающего радиотехнического объекта, являющегося объектом капитального строительства: ПРТО- ЭТУ Шарташ являющейся объектом капитального строительства, размещенный на АМС филиала РТРС "Свердловский ОРТПЦ" по адресу: Свердловская область, г. Екатеринбург, ул. Проезжая, д. 155, Информационное письмо № 66-00-16/05-25695-2022 от 17.11.2022 об установлении ЗОУИТ от передающего радиотехнического объекта ПРТО- ЭТУ Шарташ, являющейся объектом капитального строительства, по адресу: Свердловская область, г. Екатеринбург, ул. Проезжая, д. 155 №№ 66-00-16/05-25695-2022 от 17.11.2022.

Ограничения: ПРТО - 100 метров.

В целях актуализации информации о наличии или отсутствии сетей инженерно- технического обеспечения на земельном участке с кадастровым номером: 66:41:0711045:128 правообладателю земельного участка в соответствии с пунктом 1 статьи 47 Градостроительного Кодекса Российской Федерации в редакции от 29.07.2017 № 280-ФЗ рекомендуется провести инженерные изыскания для подготовки проектной документации.

Размещение объектов капитального строительства на земельном участке с кадастровым номером: 66:41:0711045:128 возможно при условии переустройства (выноса) существующих сетей инженерно-технического обеспечения или согласования размещения объектов капитального строительства в охранных зонах (зонах ограничения застройки) в соответствии с техническими условиями балансодержателей сетей, в том числе при соблюдении требований к параметрам зданий и сооружений, установленных Постановлением Правительства Российской Федерации от 24.02.2009 № 160.

5.2. Иные сведения:

1. Необходимо соблюдать специальные требования, установленные нормативно-техническими документами в зоне охраны сетей инженерно-технического обеспечения.

2. В соответствии с п. 4 ст. 36 Федерального закона от 25 июня 2002 года № 73-ФЗ «Об объектах культурного наследия (памятниках истории и культуры) народов Российской Федерации» в случае обнаружения в ходе проведения изыскательских, проектных, земляных, строительных, мелиоративных, хозяйственных и иных работ объекта, обладающего признаками объекта культурного наследия, в том числе объекта археологического наследия, заказчик указанных работ, технический заказчик (застройщик) объекта капитального строительства, лицо, проводящее указанные работы, обязаны незамедлительно приостановить указанные работы и в течение трех дней со дня обнаружения такого объекта направить в орган исполнительной власти субъекта Российской Федерации, уполномоченный в области охраны объектов культурного наследия, письменное заявление об обнаруженном объекте.

3. Размещение внешних инженерных сетей подлежит согласованию с землепользователями. Информация о землепользователях содержится в информационной справке. При необходимости трассировку внешних инженерных сетей решить ситуационным планом размещения сети инженерно-технического обеспечения на кадастровом плане территории.

6. Информация о границах зон с особыми условиями использования территории, если земельный участок полностью или частично расположен в границах таких зон: см. Приложение №1

7. Информация о границах публичных сервитутов: см. Приложение №1

8. Номер и (или) наименование элемента планировочной структуры, в границах которого расположен земельный участок

9. Информация о технических условиях подключения (технологического присоединения) объектов капитального строительства к сетям инженерно-технического обеспечения, определенных с учетом программ комплексного развития систем коммунальной инфраструктуры поселения, городского округа

Номер объекта	Назначение объекта	Сети инженерно-технического обеспечения объекта	Наименование органа (организации), выдавшего технические условия	Дата выдачи технических условий; Максимальная нагрузка в возможной точке подключения
1	2	3	4	5
1	Объект капитального строительства в соответствии с регламентом территориальной зоны ЖК-2	Водоснабжение и водоотведение хозяйствственно-бытовых стоков	ЕМУП «Водоканал»	технические условия отсутствуют*
		Электроснабжение	АО «Екатеринбургская электросетевая компания»	технические условия отсутствуют*
		Газоснабжение	АО «Екатеринбурггаз»	технические условия отсутствуют*

* Правообладатель в целях определения необходимой ему подключаемой нагрузки обращается в организацию, осуществляющую эксплуатацию сетей инженерно-технического обеспечения, к которым планируется подключение строящегося, реконструируемого (построенного) объекта капитального строительства, для получения технических условий с учетом актуализированной схемы теплоснабжения муниципального образования «город Екатеринбург» до 2045 года, утвержденной Приказом Министерства энергетики Российской Федерации от 20.12.2024 № 382тд, программы комплексного развития систем коммунальной инфраструктуры муниципального образования «город Екатеринбург» на период до 2045 года, утвержденной Постановлением Администрации города Екатеринбурга от 05.12.2024 № 2904, схем водоснабжения и водоотведения муниципального образования «город Екатеринбург» на период до 2045 года, утвержденных Постановлением Администрации города Екатеринбурга от 29.08.2024 № 2141, инвестиционных программ организаций коммунального комплекса. В соответствии с утвержденными схемами инженерно-технического обеспечения на территории муниципального образования «город Екатеринбург» могут быть определены иные организации коммунального комплекса с зонами действия (покрытия) источников, выдающие технические условия. Срок действия технических условий устанавливается правообладателем сети инженерно-технического обеспечения не менее чем на три года или при комплексном развитии территории не менее чем на пять лет, если иное не предусмотрено законодательством Российской Федерации.

10. Реквизиты нормативных правовых актов субъекта Российской Федерации, муниципальных правовых актов, устанавливающих требования к благоустройству территории

Решение Екатеринбургской городской Думы от 26.06.2012 №29/61 "Об утверждении Правил благоустройства территории муниципального образования "город Екатеринбург"

11. Информация о красных линиях: см. Приложение №1

**Описание границ земельного участка (образуемого земельного участка)
(раздел 1 лист 2 градостроительного плана земельного участка):**

Обозначение (номер) характерной точки	Перечень координат характерных точек в системе координат, используемой для ведения Единого государственного реестра недвижимости	
	X	Y
1	395942.61	1539222.76
2	395939.86	1539262.53
3	395921.62	1539260.60
4	395926.14	1539218.64
1	395942.61	1539222.76

**Информация о границах зоны планируемого размещения объекта капитального строительства в соответствии с утвержденным проектом планировки территории (при наличии)
(раздел 1 лист 2 градостроительного плана земельного участка):**

Обозначение (номер) характерной точки	Перечень координат характерных точек в системе координат, используемой для ведения Единого государственного реестра недвижимости	
	X	Y
-	-	-

**Информация о границах зон с особыми условиями использования территорий, если земельный участок полностью или частично расположен в границах таких зон
(раздел 6 градостроительного плана земельного участка):**

Наименование зоны с особыми условиями использования территории с указанием объекта, в отношении которого установлена такая зона	Перечень координат характерных точек в системе координат, используемой для ведения Единого государственного реестра недвижимости		
	Обозначение (номер) характерной точки	X	Y
1	2	3	4
Зона ограничения передающего радиотехнического объекта, являющегося ОКС – ЭТУ Шарташ, по адресу: г.Екатеринбург, ул. Проеездая, 155, горизонтальный срез на отм 331,9 м. в Балтийской СВ (зона ограничения на высоте 55,5м. от нулевой отметки башни) (ЕГРН)	1 2 3 4	395942,61 395939,86 395921,62 395926,14	1539222,76 1539262,53 1539260,60 1539218,64
Зона ограничения ПРТО–ЭТУ "Шарташ", являющегося ОКС, по	1 2 3	395942,61 395939,86 395921,62	1539222,76 1539262,53 1539260,60

адресу: Свердловская обл., г.Екатеринбург, ул.Проезжая, д.155, горизонтальный срез на отметке 472.5м в Балтийской с.в. (горизонтальный срез зоны ограничения на высоте 192м от нулевой отметки АМС) (ЕГРН)	4	395926,14	1539218,64
Зона ограничения ПРТО-ЭТУ "Шарташ", являющегося ОКС, по адресу: Свердловская обл., г.Екатеринбург, ул.Проезжая, д.155, горизонтальный срез на отметке 380.5м в Балтийской с.в. (горизонтальный срез зоны ограничения на высоте 100м от нулевой отметки АМС (ЕГРН)	1 2 3 4	395942,61 395939,86 395921,62 395926,14	1539222,76 1539262,53 1539260,60 1539218,64
ПРТО- ЭТУ Шарташ являющейся объектом капитального строительства, размещенный на АМС филиала РТРС "Свердловский ОРТПЦ" по адресу: Свердловская область, г. Екатеринбург, ул. Проезжая, д. 155 (Информационное письмо № 66-00-16/05-25695-2022 от 17.11.2022 об установлении ЗОУИТ от передающего радиотехнического объекта ПРТО- ЭТУ Шарташ, являющейся объектом капитального строительства, по адресу: Свердловская область, г. Екатеринбург, ул. Проезжая, д. 155 №№ 66-00-16/05-25695-2022 от 17.11.2022)	1 2 3 4	395942,61 395939,86 395921,62 395926,14	1539222,76 1539262,53 1539260,60 1539218,64
ПРТО- ЭТУ Шарташ являющейся объектом	1 2	395933,44 395930,32	1539278,87 1539218,87

капитального строительства, размещенный на АМС филиала РТРС "Свердловский ОРГПЦ" по адресу: Свердловская область, г. Екатеринбург, ул. Проезжая, д. 155 (Информационное письмо № 66-00-16/05-25695-2022 от 17.11.2022 об установлении ЗОУИТ от передающего радиотехнического объекта ПРТО- ЭТУ Шарташ, являющейся объектом капитального строительства, по адресу: Свердловская область, г. Екатеринбург, ул. Проезжая, д. 155 №№ 66-00-16/05-25695-2022 от 17.11.2022)

**Информация о границах публичных сервитутов
(раздел 7 градостроительного плана земельного участка)**

Обозначение (номер) характерной точки	Перечень координат характерных точек в системе координат, используемой для ведения Единого государственного реестра недвижимости	
	X	Y
-	-	-

**Информация о красных линиях
(раздел 11 градостроительного плана земельного участка)**
Информация отсутствует

Обозначение (номер) характерной точки	Перечень координат характерных точек в системе координат, используемой для ведения Единого государственного реестра недвижимости	
	X	Y
-	-	-

**Информация о требованиях к архитектурно-градостроительному облику объекта капитального строительства
(раздел 12 градостроительного плана земельного участка)**
Требования к архитектурно-градостроительному облику объекта капитального строительства не установлены

№	Требования к архитектурно-градостроительному облику объекта капитального строительства	Показатель
1	2	3
-	-	-