

Выписка из Единого государственного реестра недвижимости об объекте недвижимости

Сведения о характеристиках объекта недвижимости

На основании запроса от 14.04.2022, поступившего на рассмотрение 14.04.2022, сообщаем, что согласно записям Единого государственного реестра недвижимости:

Раздел 1 Лист 1

Земельный участок			
вид объекта недвижимости			

Лист № 1 раздела 1	Всего листов раздела 1: 3	Всего разделов: 7	Всего листов выписки: 19
--------------------	---------------------------	-------------------	--------------------------

14.04.2022г. № КУВИ-001/2022-56059608	
Кадастровый номер:	66:41:0108090:3977
Номер кадастрового квартала:	66:41:0108090
Дата присвоения кадастрового номера:	02.07.2013

Ранее присвоенный государственный учетный номер:	данные отсутствуют
Местоположение:	Свердловская область, г. Екатеринбург, ул. Краснофлотцев, 67
Площадь:	2387 +/- 17
Кадастровая стоимость, руб.:	8334640.16
Кадастровые номера расположенных в пределах земельного участка объектов недвижимости:	66:41:0108117:36
Кадастровые номера объектов недвижимости, из которых образован объект недвижимости:	данные отсутствуют
Кадастровые номера образованных объектов недвижимости:	данные отсутствуют
Категория земель:	Земли населенных пунктов
Виды разрешенного использования:	под объект незавершенного строительства
Сведения о кадастровом инженеру:	данные отсутствуют
Сведения о лесах, водных объектах и об иных природных объектах, расположенных в пределах земельного участка:	данные отсутствуют
Сведения о том, что земельный участок полностью расположен в границах зоны с особыми условиями использования территории, территории объекта культурного наследия, публичного сервитута:	данные отсутствуют
Сведения о том, что земельный участок расположен в границах особой экономической зоны, территории опережающего социально-экономического развития, зоны территориального развития в Российской Федерации, игровой зоны:	данные отсутствуют

полное наименование должности	подпись	инициалы, фамилия
-------------------------------	---------	-------------------

М.П.

Земельный участок			
вид объекта недвижимости			
Лист № 2 раздела 1	Всего листов раздела 1: 3	Всего разделов: 7	Всего листов выписки: 19
14.04.2022г. № КУВИ-001/2022-56059608			
Кадастровый номер:		66:41:0108090:3977	
Сведения о том, что земельный участок расположен в границах особо охраняемой природной территории, охотничьих угодий, лесничеств:		данные отсутствуют	
Сведения о результатах проведения государственного земельного надзора:		данные отсутствуют	
Сведения о расположении земельного участка в границах территории, в отношении которой утвержден проект межевания территории:		данные отсутствуют	
Условный номер земельного участка:		данные отсутствуют	
Сведения о принятии акта и (или) заключении договора, предусматривающих предоставление в соответствии с земельным законодательством исполнительным органом государственным органом власти или органом местного самоуправления, находящегося в государственной или муниципальной собственности земельного участка для строительства наемного дома социального использования или наемного дома коммерческого использования:		данные отсутствуют	
Сведения о том, что земельный участок или земельные участки образованы на основании решения об изъятии земельного участка и (или) расположенного на нем объекта недвижимости для государственных или муниципальных нужд:		данные отсутствуют	
Сведения о том, что земельный участок образован из земель или земельного участка, государственная собственность на которые не разграничена:		данные отсутствуют	
Сведения о наличии земельного спора о местоположении границ земельных участков:		данные отсутствуют	
Статус записи об объекте недвижимости:		Сведения об объекте недвижимости имеют статус "актуальные"	
Особые отметки:		Сведения об ограничениях права на объект недвижимости, обременениях данного объекта, не зарегистрированных в реестре прав, ограничений прав и обременений недвижимого имущества: вид ограничения (обременения): ограничения прав на земельный участок, предусмотренные статьями 56, 56.1 Земельного кодекса Российской Федерации; срок действия: с 24.05.2017; реквизиты документа-основания: заявление о внесении в ГКН сведений об охранных зонах № б/н выдан: ОАО "Екатеринбургская электросетевая компания". вид ограничения (обременения): ограничения прав на земельный участок, предусмотренные статьями 56, 56.1 Земельного кодекса Российской Федерации; срок действия: с 24.05.2017; реквизиты документа-основания: заявление о внесении в ГКН сведений об охранных зонах № б/н выдан: ОАО "Екатеринбургская электросетевая компания". вид ограничения	
полное наименование должности		подпись	
		инициалы, фамилия	


М.П.

Земельный участок			
вид объекта недвижимости			
Лист № 3 раздела 1	Всего листов раздела 1: 3	Всего разделов: 7	Всего листов выписки: 19
14.04.2022г. № КУВИ-001/2022-56059608			
Кадастровый номер:		66:41:0108090:3977	
		(обременения): ограничения прав на земельный участок, предусмотренные статьями 56, 56.1 Земельного кодекса Российской Федерации; срок действия: с 19.12.2019; реквизиты документа-основания: "О порядке установления охранных зон объектов электросетевого хозяйства и особых условий использования земельных участков, расположенных в границах таких зон" от 24.02.2009 № 160 выдан: Правительство Российской Федерации. вид ограничения (обременения): ограничения прав на земельный участок, предусмотренные статьями 56, 56.1 Земельного кодекса Российской Федерации; срок действия: с 09.09.2020; реквизиты документа-основания: приказ Минстроя РФ "О типовых правилах охраны коммунальных тепловых сетей" от 17.08.1992 № 197 выдан: Минстрой Российской Федерации. вид ограничения (обременения): ограничения прав на земельный участок, предусмотренные статьями 56, 56.1 Земельного кодекса Российской Федерации; срок действия: с 23.09.2021; реквизиты документа-основания: об установлении публичного сервитута в целях размещения тепловой сети в квартале переулка Замятина - улиц Даниловской - Краснофлотцев - Таганской от 07.09.2021 № 1856 выдан: Администрация города Екатеринбурга. Сведения, необходимые для заполнения раздела: 2 - Сведения о зарегистрированных правах, отсутствуют.	
Получатель выписки:		Казанцева Ирина Николаевна, действующий(ая) на основании документа "" МИНИСТЕРСТВО ПО УПРАВЛЕНИЮ ГОСУДАРСТВЕННЫМ ИМУЩЕСТВОМ СВЕРДЛОВСКОЙ ОБЛАСТИ	

полное наименование должности	подпись	инициалы, фамилия

М.П.

План (чертеж, схема) земельного участка

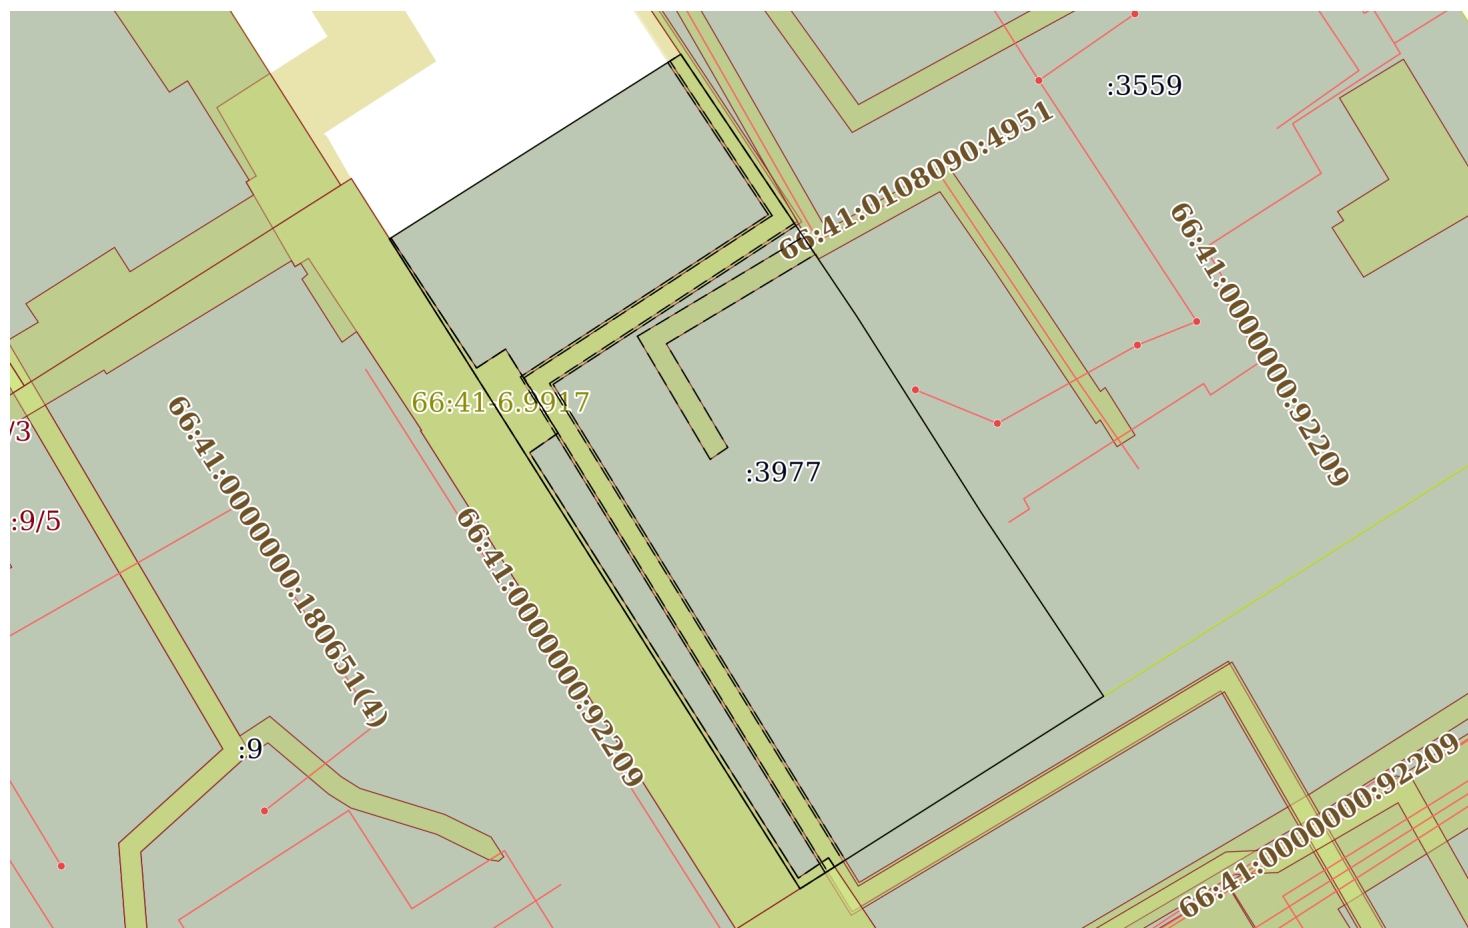

Условные обозначения:

М.П.

Выписка из Единого государственного реестра недвижимости об объекте недвижимости

Описание местоположения земельного участка

Земельный участок			
вид объекта недвижимости			
Лист № 1 раздела 3.1	Всего листов раздела 3.1: 1	Всего разделов: 7	Всего листов выписки: 19
14.04.2022г. № КУВИ-001/2022-56059608			
Кадастровый номер:		66:41:0108090:3977	

Описание местоположения границ земельного участка							
№ п/п	Номер точки		Дирекционный угол	Горизонтальное проложение, м	Описание закрепления на местности	Кадастровые номера смежных участков	Сведения об адресах правообладателей смежных земельных участков
	начальная	конечная					
1	2	3	4	5	6	7	8
1	1.1.1	1.1.2	57°34.1`	3.28	данные отсутствуют	данные отсутствуют	данные отсутствуют
2	1.1.2	1.1.3	57°39.2`	29.08	данные отсутствуют	данные отсутствуют	данные отсутствуют
3	1.1.3	1.1.4	146°6.5`	18.97	данные отсутствуют	66:41:0108090:3559	данные отсутствуют
4	1.1.4	1.1.5	146°6.1`	10.69	данные отсутствуют	66:41:0108090:3559	данные отсутствуют
5	1.1.5	1.1.6	147°36.8`	21.69	данные отсутствуют	66:41:0108090:3559	данные отсутствуют
6	1.1.6	1.1.7	146°20.0`	20.76	данные отсутствуют	66:41:0108090:3559	данные отсутствуют
7	1.1.7	1.1.8	237°38.0`	33.72	данные отсутствуют	66:41:0000000:187044(2)	данные отсутствуют
8	1.1.8	1.1.9	327°41.8`	42.5	данные отсутствуют	66:41:0108090:9	данные отсутствуют
9	1.1.9	1.1.1	327°42.3`	29.61	данные отсутствуют	66:41:0108090:9	данные отсутствуют

полное наименование должности	подпись	инициалы, фамилия

М.П.

Выписка из Единого государственного реестра недвижимости об объекте недвижимости

Описание местоположения земельного участка

Земельный участок			
вид объекта недвижимости			
Лист № 1 раздела 3.2	Всего листов раздела 3.2: 1	Всего разделов: 7	Всего листов выписки: 19
14.04.2022г. № КУВИ-001/2022-56059608			
Кадастровый номер:		66:41:0108090:3977	

Сведения о характерных точках границы земельного участка				
Система координат 66.1				
Номер точки	Координаты, м		Описание закрепления на местности	Средняя квадратичная погрешность определения координат характерных точек границ земельного участка, м
	X	Y		
1	2	3	4	5
1	397636.71	1536204.5	-	0.1
2	397638.47	1536207.27	-	0.1
3	397654.03	1536231.84	-	0.1
4	397638.28	1536242.42	-	0.1
5	397629.41	1536248.38	-	-
6	397611.09	1536260	-	-
7	397593.81	1536271.51	-	-
8	397575.76	1536243.03	-	-
9	397611.68	1536220.32	-	-
1	397636.71	1536204.5	-	0.1


полное наименование должности	подпись	инициалы, фамилия

М.П.

Лист № 1 раздела 4	Всего листов раздела 4: 5	Всего разделов: 7	Всего листов выписки: 19
--------------------	---------------------------	-------------------	--------------------------


Кадастровый номер:	66:41:0108090:3977
--------------------	--------------------

Учетный номер части: 66:41:0108090:3977/1

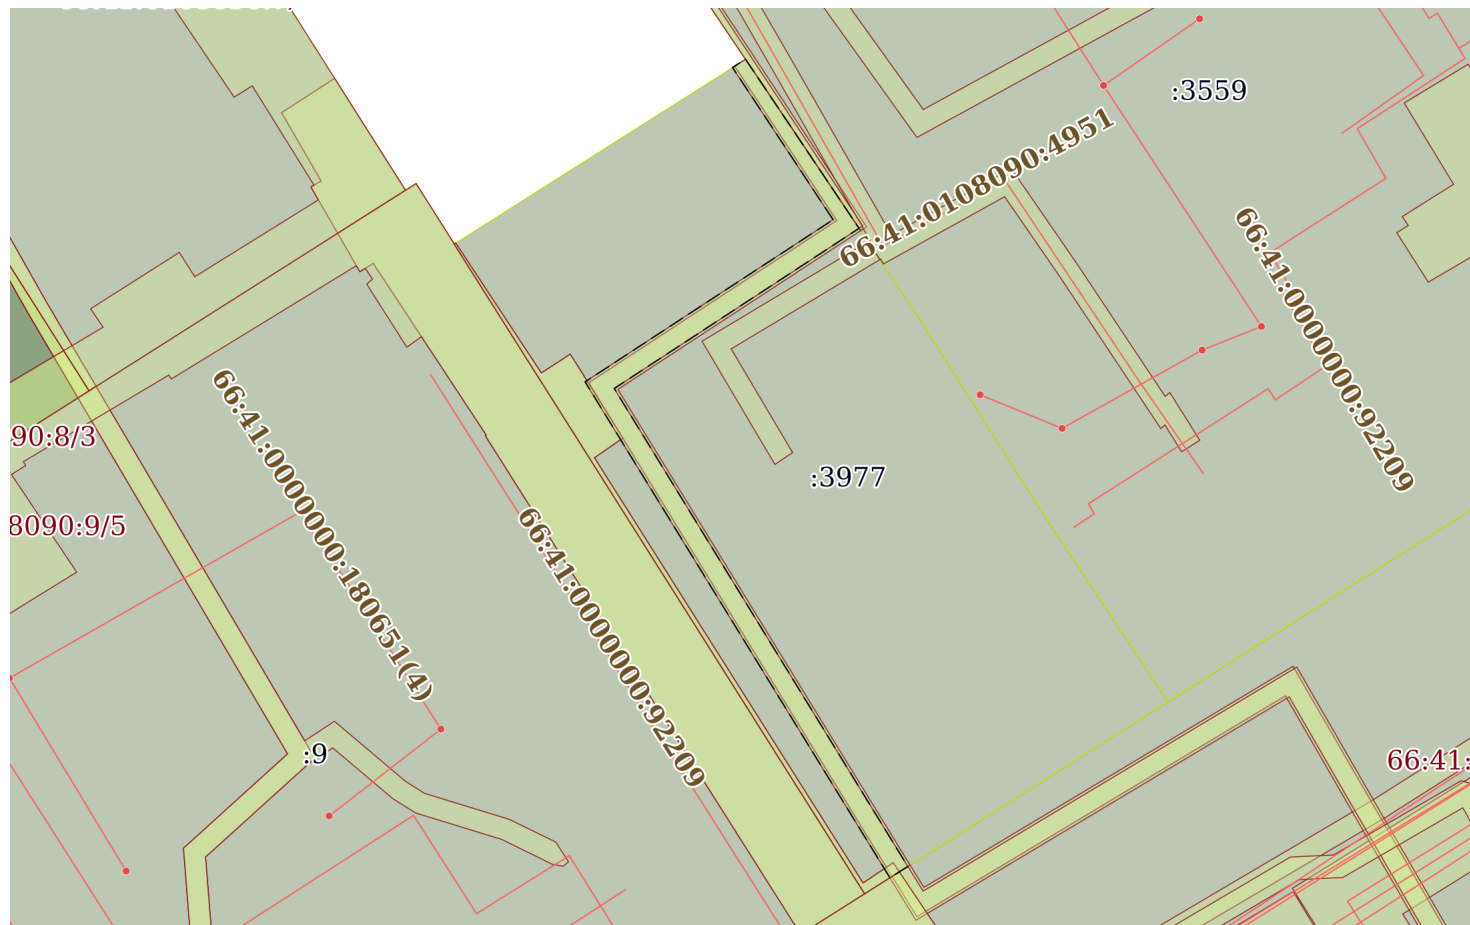

Условные обозначения:

М.П.

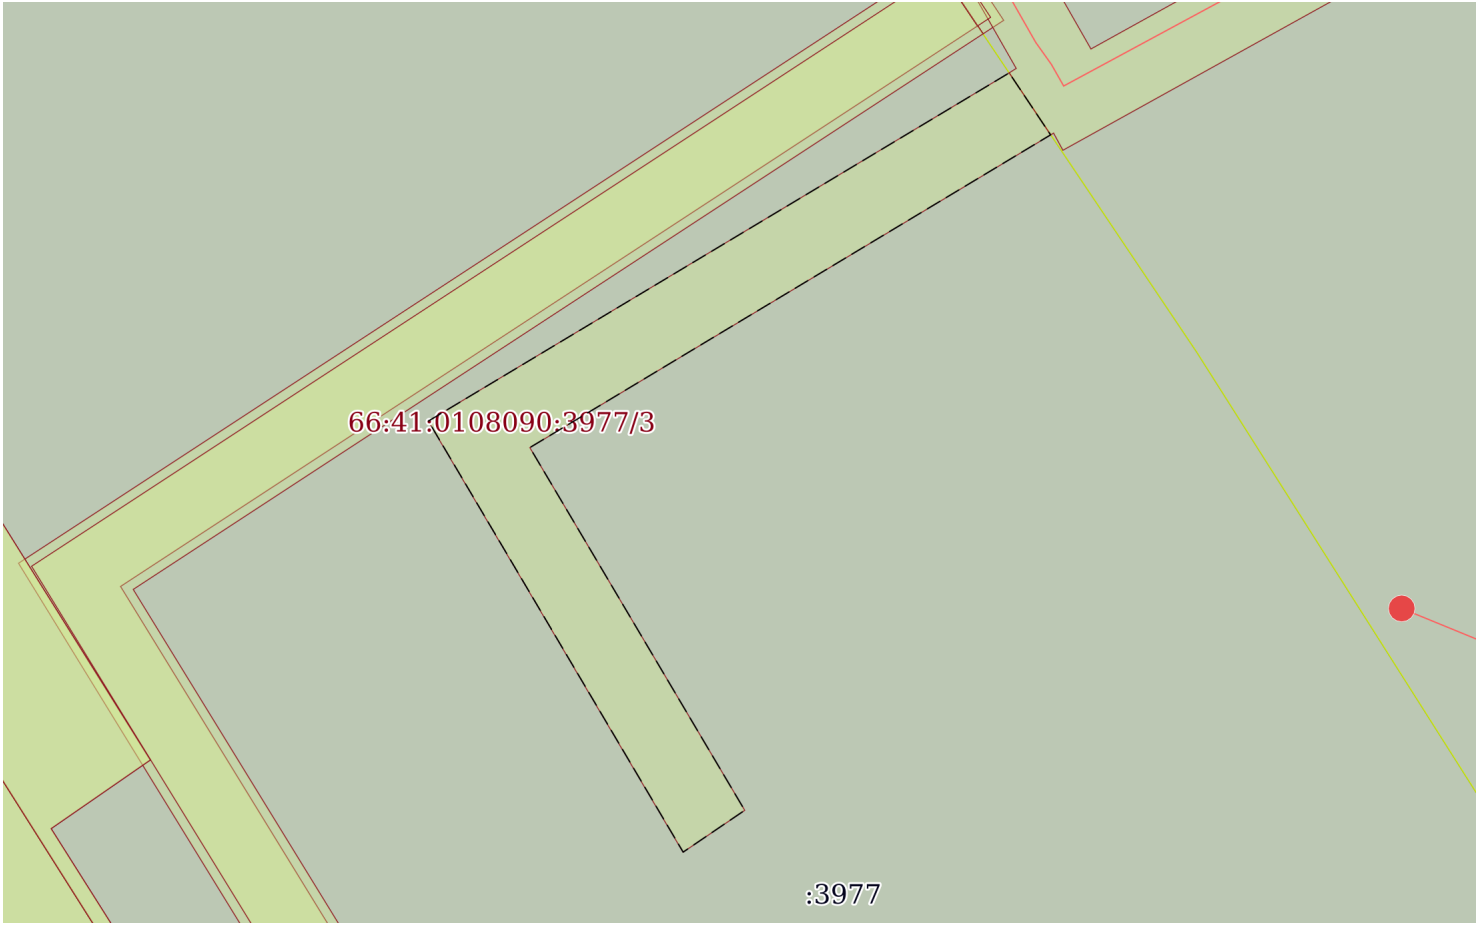
Земельный участок			
вид объекта недвижимости			
Лист № 3 раздела 4	Всего листов раздела 4: 5	Всего разделов: 7	Всего листов выписки: 19
14.04.2022г. № КУВИ-001/2022-56059608			
Кадастровый номер:		66:41:0108090:3977	
План (чертеж, схема) части земельного участка		Учетный номер части: 66:41:0108090:3977/3	
			
Масштаб 1:200	Условные обозначения:		

полное наименование должности	подпись	инициалы, фамилия
	М.П.	

Земельный участок			
вид объекта недвижимости			
Лист № 4 раздела 4	Всего листов раздела 4: 5	Всего разделов: 7	Всего листов выписки: 19
14.04.2022г. № КУВИ-001/2022-56059608			
Кадастровый номер:		66:41:0108090:3977	

План (чертеж, схема) части земельного участка

Учетный номер части: 66:41:0108090:3977/4

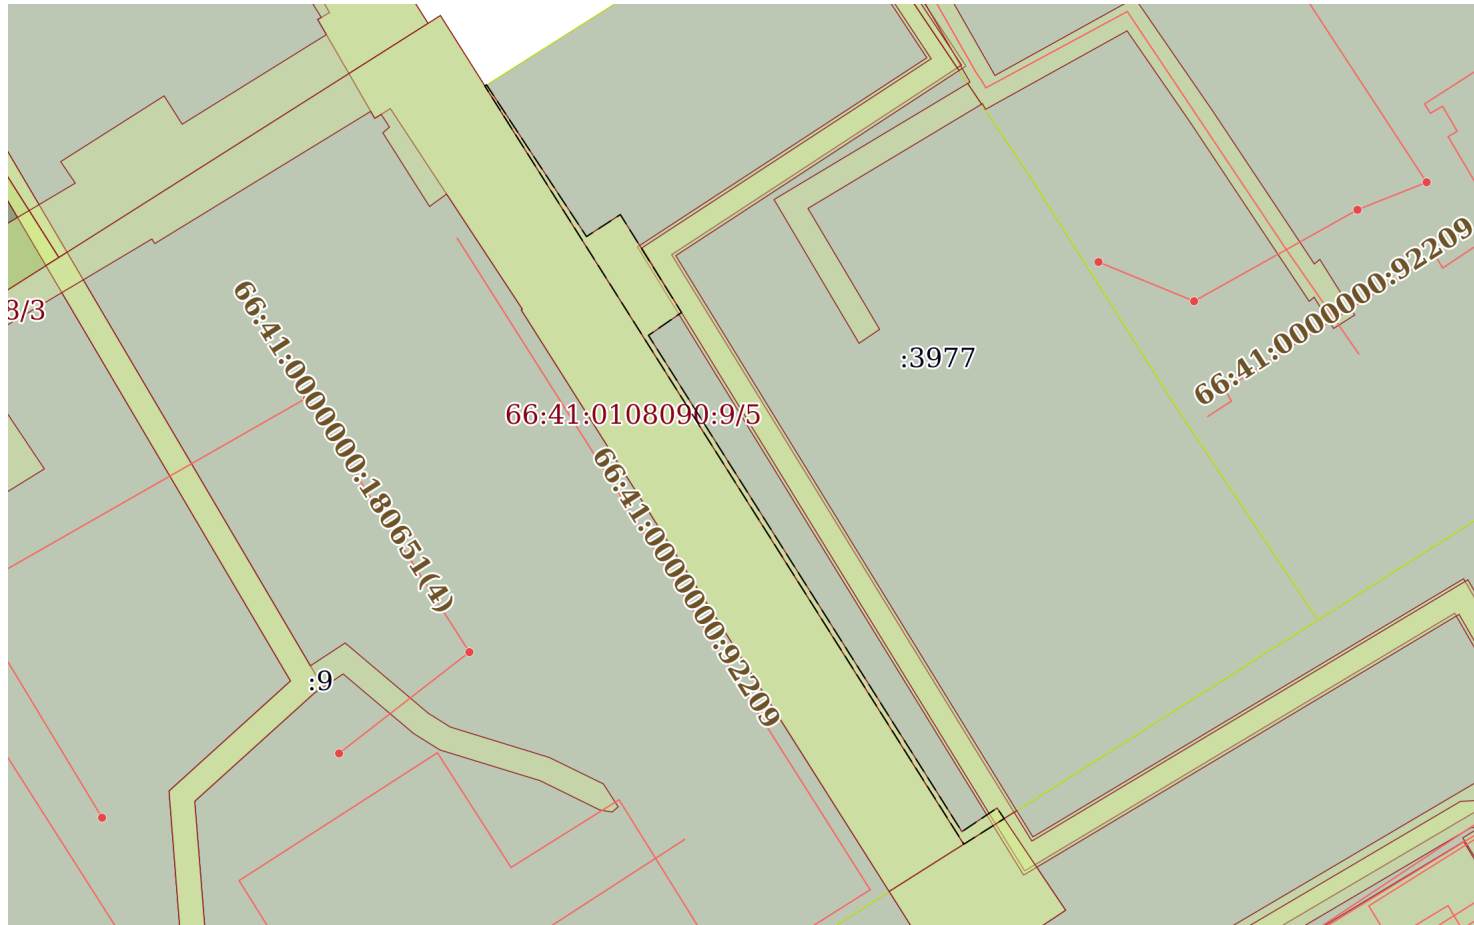

Масштаб 1:600

Условные обозначения:


полное наименование должности	подпись	инициалы, фамилия
-------------------------------	---------	-------------------

М.П.

Земельный участок			
вид объекта недвижимости			
Лист № 5 раздела 4	Всего листов раздела 4: 5	Всего разделов: 7	Всего листов выписки: 19
14.04.2022г. № КУВИ-001/2022-56059608			
Кадастровый номер:		66:41:0108090:3977	

План (чертеж, схема) части земельного участка

Учетный номер части: 66:41:0108090:3977/5

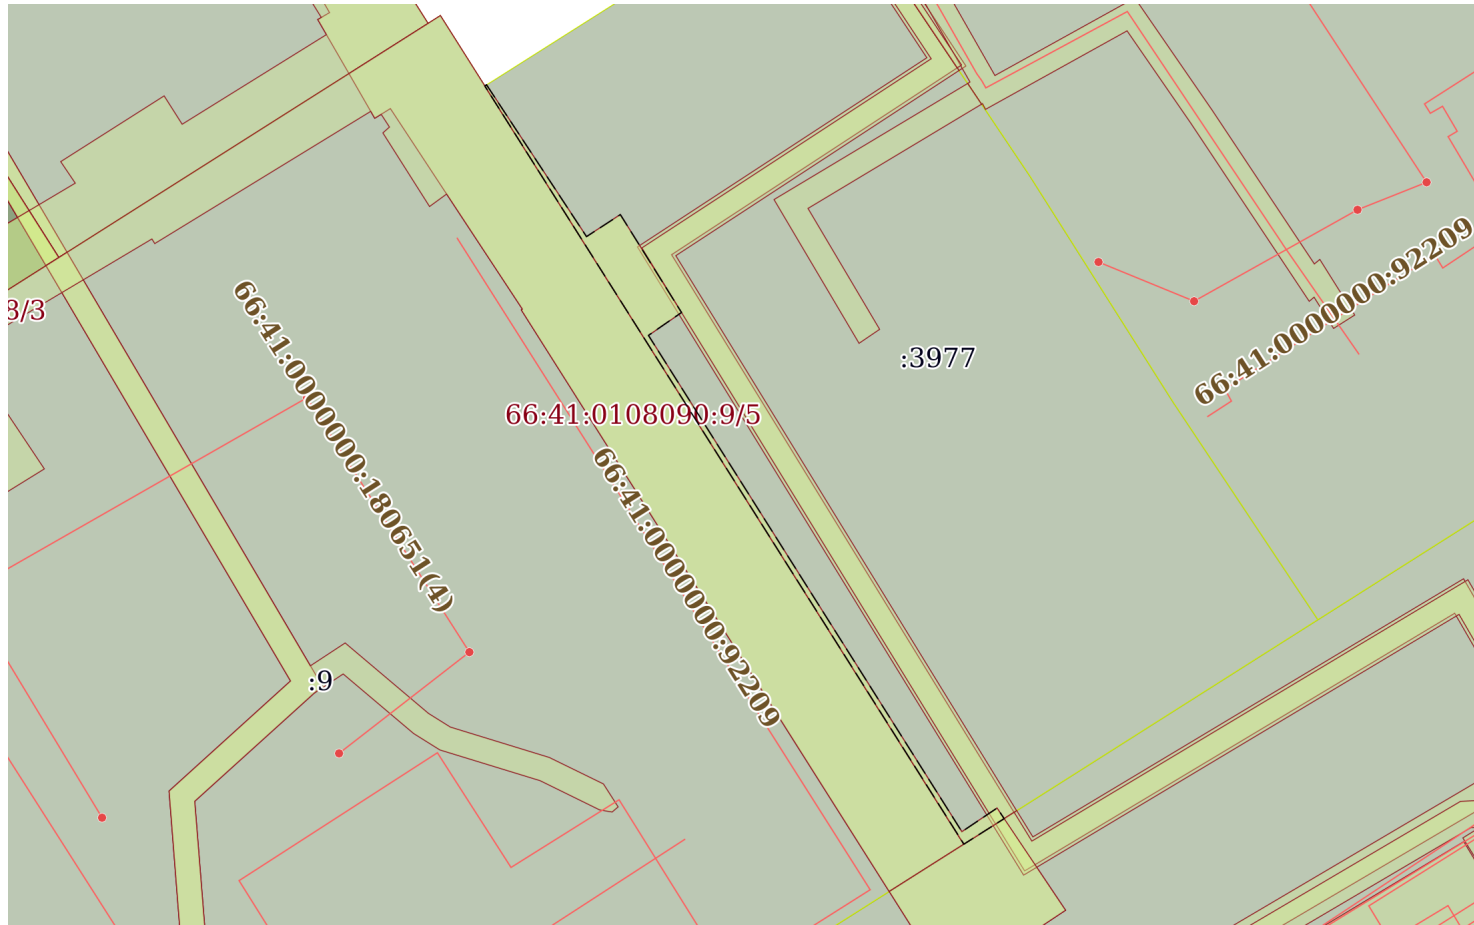

Масштаб 1:600

Условные обозначения:

полное наименование должности	подпись	инициалы, фамилия
-------------------------------	---------	-------------------

М.П.

Выписка из Единого государственного реестра недвижимости об объекте недвижимости
Сведения о частях земельного участка

Земельный участок			
вид объекта недвижимости			
Лист № 1 раздела 4.1	Всего листов раздела 4.1: 3	Всего разделов: 7	Всего листов выписки: 19
14.04.2022г. № КУВИ-001/2022-56059608			
Кадастровый номер:		66:41:0108090:3977	

Учетный номер части	Площадь, м2	Содержание ограничения в использовании или ограничения права на объект недвижимости или обременения объекта недвижимости
1	2	3
66:41:0108090:3977/1	190	вид ограничения (обременения): ограничения прав на земельный участок, предусмотренные статьями 56, 56.1 Земельного кодекса Российской Федерации; Срок действия: с 2017-05-24; реквизиты документа-основания: заявление о внесении в ГКН сведений об охранных зонах № б/н выдан: ОАО "Екатеринбургская электросетевая компания"; Содержание ограничения (обременения): Условия использования земельных участков установлены "Правилами охраны электрических сетей напряжением свыше 1000 В", утверждены постановлением Совета Министров СССР от 26.03.1984 г. № 255; Реестровый номер границы: 66.41.2.476
66:41:0108090:3977/2	185	вид ограничения (обременения): ограничения прав на земельный участок, предусмотренные статьями 56, 56.1 Земельного кодекса Российской Федерации; Срок действия: с 2017-05-24; реквизиты документа-основания: заявление о внесении в ГКН сведений об охранных зонах № б/н выдан: ОАО "Екатеринбургская электросетевая компания"; Содержание ограничения (обременения): Условия использования земельных участков установлены "Правилами охраны электрических сетей напряжением свыше 1000 В", утверждены постановлением Совета Министров СССР от 26.03.1984 г. № 255; Реестровый номер границы: 66.41.2.478
66:41:0108090:3977/3	59	вид ограничения (обременения): ограничения прав на земельный участок, предусмотренные статьями 56, 56.1 Земельного кодекса Российской Федерации; Срок действия: с 2019-12-19; реквизиты документа-основания: "О порядке установления охранных зон объектов электросетевого хозяйства и особых условий использования земельных участков, расположенных в границах таких зон" от 24.02.2009 № 160 выдан: Правительство Российской Федерации; Содержание ограничения (обременения): 1) Ограничения использования объектов недвижимости в границах охранной зоны устанавливаются в соответствии с Постановлением Правительства РФ «О порядке установления охранных зон объектов электросетевого хозяйства и особых условий использования земельных участков, расположенных в границах таких зон» № 160 от 24.02.2009 г. В охранных зонах запрещается осуществлять любые действия, которые могут нарушить безопасную работу объектов электросетевого хозяйства, в том числе привести к их повреждению или уничтожению, и (или) повлечь причинение вреда жизни, здоровью граждан и имуществу физических или юридических лиц, а также повлечь нанесение экологического ущерба и возникновение пожаров, в том числе: а) набрасывать на провода и опоры воздушных линий электропередачи посторонние предметы, а также подниматься на опоры воздушных линий электропередачи; б) размещать любые объекты и предметы (материалы) в пределах созданных в соответствии с требованиями нормативно-технических документов проходов и подъездов для доступа к объектам электросетевого хозяйства, а также проводить любые работы и возводить сооружения, которые могут препятствовать доступу к объектам электросетевого хозяйства, без создания необходимых для такого доступа проходов и подъездов; в) находиться в пределах огороженной территории и помещениях распределительных устройств и подстанций, открывать двери и люки распределительных устройств и подстанций, производить переключения и подключения в электрических сетях, разводить огонь в пределах охранных зон вводных и распределительных устройств, подстанций, воздушных линий электропередачи, а также в охранных зонах кабельных линий электропередачи; г) размещать свалки; д) производить работы ударными механизмами, сбрасывать тяжести массой свыше 5 тонн, производить сброс и слив едких и коррозионных веществ и горюче-смазочных. В пределах охранных зон без письменного решения о согласовании сетевых организаций юридическим и физическим лицам запрещаются: а) строительство, капитальный ремонт, реконструкция или снос

полное наименование должности	подпись	инициалы, фамилия
-------------------------------	---------	-------------------

М.П.

Земельный участок			
вид объекта недвижимости			
Лист № 2 раздела 4.1	Всего листов раздела 4.1: 3	Всего разделов: 7	Всего листов выписки: 19
14.04.2022г. № КУВИ-001/2022-56059608			
Кадастровый номер:		66:41:0108090:3977	
		зданий и сооружений;б) горные, взрывные, мелиоративные работы, в том числе связанные с временным затоплением земель;в) посадка и вырубка деревьев и кустарников;г) дноуглубительные, землечерпальные и погрузочно-разгрузочные работы, добыча рыбы, других водных животных и растений придонными орудиями лова, устройство водоемов, колка и заготовка льда;д) проход судов, у которых расстояние по вертикали от верхнего крайнего габарита с грузом или без груза до нижней точки провеса проводов переходов воздушных линий электропередачи через водоемы менее минимально допустимого расстояния, в том числе с учетом максимального уровня подъема воды при паводке;е) проезд машин и механизмов, имеющих общую высоту с грузом или без груза от поверхности дороги более 4,5 метра;ж) земляные работы на глубине более 0,3 метра, а также планировка грунта;з) полив сельскохозяйственных культур в случае, если высота струи воды может составить свыше 3 метров;и) полевые сельскохозяйственные работы с применением сельскохозяйственных машин и оборудования высотой более 4 метров (в охранных зонах воздушных линий электропередачи) или полевые сельскохозяйственные работы, связанные с вспашкой земли. 2) Зона с особыми условиями использования территории устанавливается бессрочно.; Реестровый номер границы: 66.41.2.6704	
66:41:0108090:3977/4	62	вид ограничения (обременения): ограничения прав на земельный участок, предусмотренные статьями 56, 56.1 Земельного кодекса Российской Федерации; Срок действия: с 2020-09-09; реквизиты документа-основания: приказ Минстроя РФ "О типовых правилах охраны коммунальных тепловых сетей" от 17.08.1992 № 197 выдан: Минстрой Российской Федерации; Содержание ограничения (обременения): Согласно Приказу Министерства архитектуры, строительства и ЖКХ РФ от 17.08.1992 № 197. В пределах охранных зон тепловых сетей не допускается производить действия, которые могут повлечь нарушения в нормальной работе тепловых сетей, их повреждение, несчастные случаи или препятствующие ремонту: размещать автозаправочные станции, хранилища горюче-смазочных материалов, складировать агрессивные химические материалы; загромождать подходы и подъезды к объектам и сооружениям тепловых сетей, складировать тяжелые и громоздкие материалы, возводить временные строения и заборы; устраивать спортивные и игровые площадки, неорганизованные рынки, остановочные пункты общественного транспорта, стоянки всех видов машин и механизмов, гаражи, огороды и т.п.; устраивать всякого рода свалки, разжигать костры, сжигать бытовой мусор или промышленные отходы; производить работы ударными механизмами, производить сброс и слив едких и коррозионно-активных веществ и горюче-смазочных материалов; проникать в помещения павильонов, центральных и индивидуальных тепловых пунктов посторонним лицам; открывать, снимать, засыпать люки камер тепловых сетей; сбрасывать в камеры мусор, отходы, снег и т.д.; снимать покровный металлический слой тепловой изоляции; разрушать тепловую изоляцию; ходить по трубопроводам надземной прокладки (переход через трубы разрешается только по специальным переходным мостикам); занимать подвалы зданий, особенно имеющих опасность затопления, в которых проложены тепловые сети или оборудованы тепловые вводы под мастерские, склады, для иных целей; тепловые вводы в здания должны быть загерметизированы. В пределах территории охранных зон тепловых сетей без письменного согласия предприятий и организаций, в ведении которых находятся эти сети, запрещается: производить строительство, капитальный ремонт, реконструкцию или снос любых зданий и сооружений; производить земляные работы, планировку грунта, посадку деревьев и кустарников, устраивать монументальные клумбы; производить погрузочно-разгрузочные работы, а также работы, связанные с разбиванием грунта и дорожных покрытий; сооружать проезды и переходы через трубопроводы тепловых сетей.; Реестровый номер границы: 66:41-6.7430; Вид объекта реестра границ: Зона с особыми условиями использования территории; Вид зоны по документу: Охранная зона объекта теплоснабжения «Тепловые сети с кадастровым номером 66:41:0000000:90360, по адресу: Свердловская область, г Екатеринбург, Тепловые сети от ТК 05-19 до ТК 05-19/02, от ТК 05-19/02 до ЦТП Даниловская,5а, от ЦТП до жилых домов Таганская,6,6а,8,10, Даниловская, 5,7, Замятина, 20, Краснофлотцев, 67, здания Замятина, 11а, д.б/н»; Тип зоны: Охранная зона инженерных коммуникаций	

полное наименование должности	подпись	инициалы, фамилия
-------------------------------	---------	-------------------

М.П.

Земельный участок			
вид объекта недвижимости			
Лист № 3 раздела 4.1	Всего листов раздела 4.1: 3	Всего разделов: 7	Всего листов выписки: 19
14.04.2022г. № КУВИ-001/2022-56059608			
Кадастровый номер:		66:41:0108090:3977	
66:41:0108090:3977/5	62	вид ограничения (обременения): ограничения прав на земельный участок, предусмотренные статьями 56, 56.1 Земельного кодекса Российской Федерации; Срок действия: с 2021-09-23; реквизиты документа-основания: об установлении публичного сервитута в целях размещения тепловой сети в квартале переуллка Замятина - улиц Даниловской - Краснофлотцев - Таганской от 07.09.2021 № 1856 выдан: Администрация города Екатеринбурга; Содержание ограничения (обременения): Публичный сервитут в интересах АО "Екатеринбургская теплосетевая компания" в целях размещения тепловой сети - сооружения с кадастром номером 66:41:0000000:90360, Тепловые сети от ТК-05-19 до ТК 05-19/02, ТК 05-19/02 до ЦТП Даниловская, 5а, от ЦТП до жилых домов Таганская, 6, 6а, 8, 10, Даниловская, 5, 7, Замятина, 20 сроком на 49 лет; Реестровый номер границы: 66:41-6.9917; Вид объекта реестра границ: Зона с особыми условиями использования территории; Вид зоны по документу: Публичный сервитут в целях размещения тепловой сети - сооружения с кадастром номером 66:41:0000000:90360, Тепловые сети от ТК-05-19 до ТК 05-19/02, ТК 05-19/02 до ЦТП Даниловская, 5а, от ЦТП до жилых домов Таганская, 6, 6а, 8, 10, Даниловская, 5, 7, Замятина, 20; Тип зоны: Зона публичного сервитута	

полное наименование должности	подпись	инициалы, фамилия

М.П.

Выписка из Единого государственного реестра недвижимости об объекте недвижимости

Сведения о частях земельного участка

Земельный участок			
вид объекта недвижимости			
Лист № 1 раздела 4.2	Всего листов раздела 4.2: 5	Всего разделов: 7	Всего листов выписки: 19
14.04.2022г. № КУВИ-001/2022-56059608			
Кадастровый номер:		66:41:0108090:3977	

Сведения о характерных точках границы части (частей) земельного участка				
Учетный номер части: 66:41:0108090:3977/1				
Система координат МСК - 66, зона 1				
Номер точки	Координаты, м		Описание закрепления на местности	Средняя квадратичная погрешность определения координат характерных точек границ земельного участка, м
	X	Y		
1	2	3	4	5
1	397638.98	1536240.06	-	0.1
2	397623.77	1536216.79	-	0.1
3	397577.26	1536245.39	-	-
4	397578.32	1536247.07	-	-
5	397623.15	1536219.52	-	0.1
6	397638.17	1536242.49	-	-
7	397638.28	1536242.42	-	0.1
8	397654.03	1536231.84	-	0.1
9	397653.26	1536230.62	-	-
1	397638.98	1536240.06	-	0.1

полное наименование должности	подпись	инициалы, фамилия

М.П.

Земельный участок				
вид объекта недвижимости				
Лист № 2 раздела 4.2		Всего листов раздела 4.2: 5		Всего разделов: 7
Всего листов выписки: 19				
14.04.2022г. № КУВИ-001/2022-56059608				
Кадастровый номер:		66:41:0108090:3977		
Сведения о характерных точках границы части (частей) земельного участка				
Учетный номер части: 66:41:0108090:3977/2				
Система координат МСК - 66, зона 1				
Номер точки	Координаты, м		Описание закрепления на местности	Средняя квадратичная погрешность определения координат характерных точек границ земельного участка, м
	X	Y		
1	2	3	4	5
1	397638.9	1536240.41	-	0.1
2	397623.69	1536217.14	-	0.1
3	397577.39	1536245.6	-	-
4	397578.45	1536247.28	-	-
5	397623.07	1536219.86	-	0.1
6	397637.96	1536242.64	-	-
7	397638.28	1536242.42	-	0.1
8	397654.03	1536231.84	-	0.1
9	397653.39	1536230.83	-	-
1	397638.9	1536240.41	-	0.1

полное наименование должности	подпись	инициалы, фамилия

М.П.

Земельный участок				
вид объекта недвижимости				
Лист № 3 раздела 4.2		Всего листов раздела 4.2: 5		Всего разделов: 7
Всего листов выписки: 19				
14.04.2022г. № КУВИ-001/2022-56059608				
Кадастровый номер:			66:41:0108090:3977	
Сведения о характерных точках границы части (частей) земельного участка				
Учетный номер части: 66:41:0108090:3977/3				
Система координат МСК - 66, зона 1				
Номер точки	Координаты, м		Описание закрепления на местности	Средняя квадратичная погрешность определения координат характерных точек границ земельного участка, м
	X	Y		
1	2	3	4	5
1	397627.58	1536227.77	-	0.1
2	397616.03	1536234.6	-	0.1
3	397617.15	1536236.25	-	0.1
4	397626.87	1536230.49	-	0.1
5	397635.25	1536244.45	-	-
6	397636.91	1536243.34	-	-
1	397627.58	1536227.77	-	0.1

полное наименование должности	подпись	инициалы, фамилия

М.П.

Земельный участок				
вид объекта недвижимости				
Лист № 4 раздела 4.2		Всего листов раздела 4.2: 5		Всего разделов: 7
Всего листов выписки: 19				
14.04.2022г. № КУВИ-001/2022-56059608				
Кадастровый номер:			66:41:0108090:3977	
Сведения о характерных точках границы части (частей) земельного участка				
Учетный номер части: 66:41:0108090:3977/4				
Система координат				
Номер точки	Координаты, м		Описание закрепления на местности	Средняя квадратичная погрешность определения координат характерных точек границ земельного участка, м
	X	Y		
1	2	3	4	5
1	397636.71	1536204.5	-	-
2	397636.8	1536204.64	-	-
3	397624.6	1536212.68	-	-
4	397626.37	1536215.4	-	-
5	397618.5	1536220.32	-	-
6	397616.66	1536217.66	-	-
7	397576.76	1536242.87	-	-
8	397578.66	1536245.7	-	-
9	397577.81	1536246.27	-	-
10	397575.76	1536243.03	-	-
11	397611.68	1536220.32	-	-
1	397636.71	1536204.5	-	-

полное наименование должности	подпись	инициалы, фамилия

М.П.

Земельный участок				
вид объекта недвижимости				
Лист № 5 раздела 4.2		Всего листов раздела 4.2: 5		Всего разделов: 7
Всего листов выписки: 19				
14.04.2022г. № КУВИ-001/2022-56059608				
Кадастровый номер:			66:41:0108090:3977	
Сведения о характерных точках границы части (частей) земельного участка				
Учетный номер части: 66:41:0108090:3977/5				
Система координат				
Номер точки	Координаты, м		Описание закрепления на местности	Средняя квадратичная погрешность определения координат характерных точек границ земельного участка, м
	X	Y		
1	2	3	4	5
1	397636.8	1536204.64	-	-
2	397624.6	1536212.68	-	-
3	397626.37	1536215.4	-	-
4	397618.5	1536220.32	-	-
5	397616.66	1536217.66	-	-
6	397576.76	1536242.87	-	-
7	397578.66	1536245.7	-	-
8	397577.81	1536246.27	-	-
9	397575.76	1536243.03	-	-
10	397611.68	1536220.32	-	-
11	397636.71	1536204.5	-	-
1	397636.8	1536204.64	-	-

полное наименование должности	подпись	инициалы, фамилия

М.П.