РАЗДЕЛ 1. ЛИСТ 2.

ЧЕРТЕЖ ГРАДОСТРОИТЕЛЬНОГО ПЛАНА ЗЕМЕЛЬНОГО УЧАСТКА

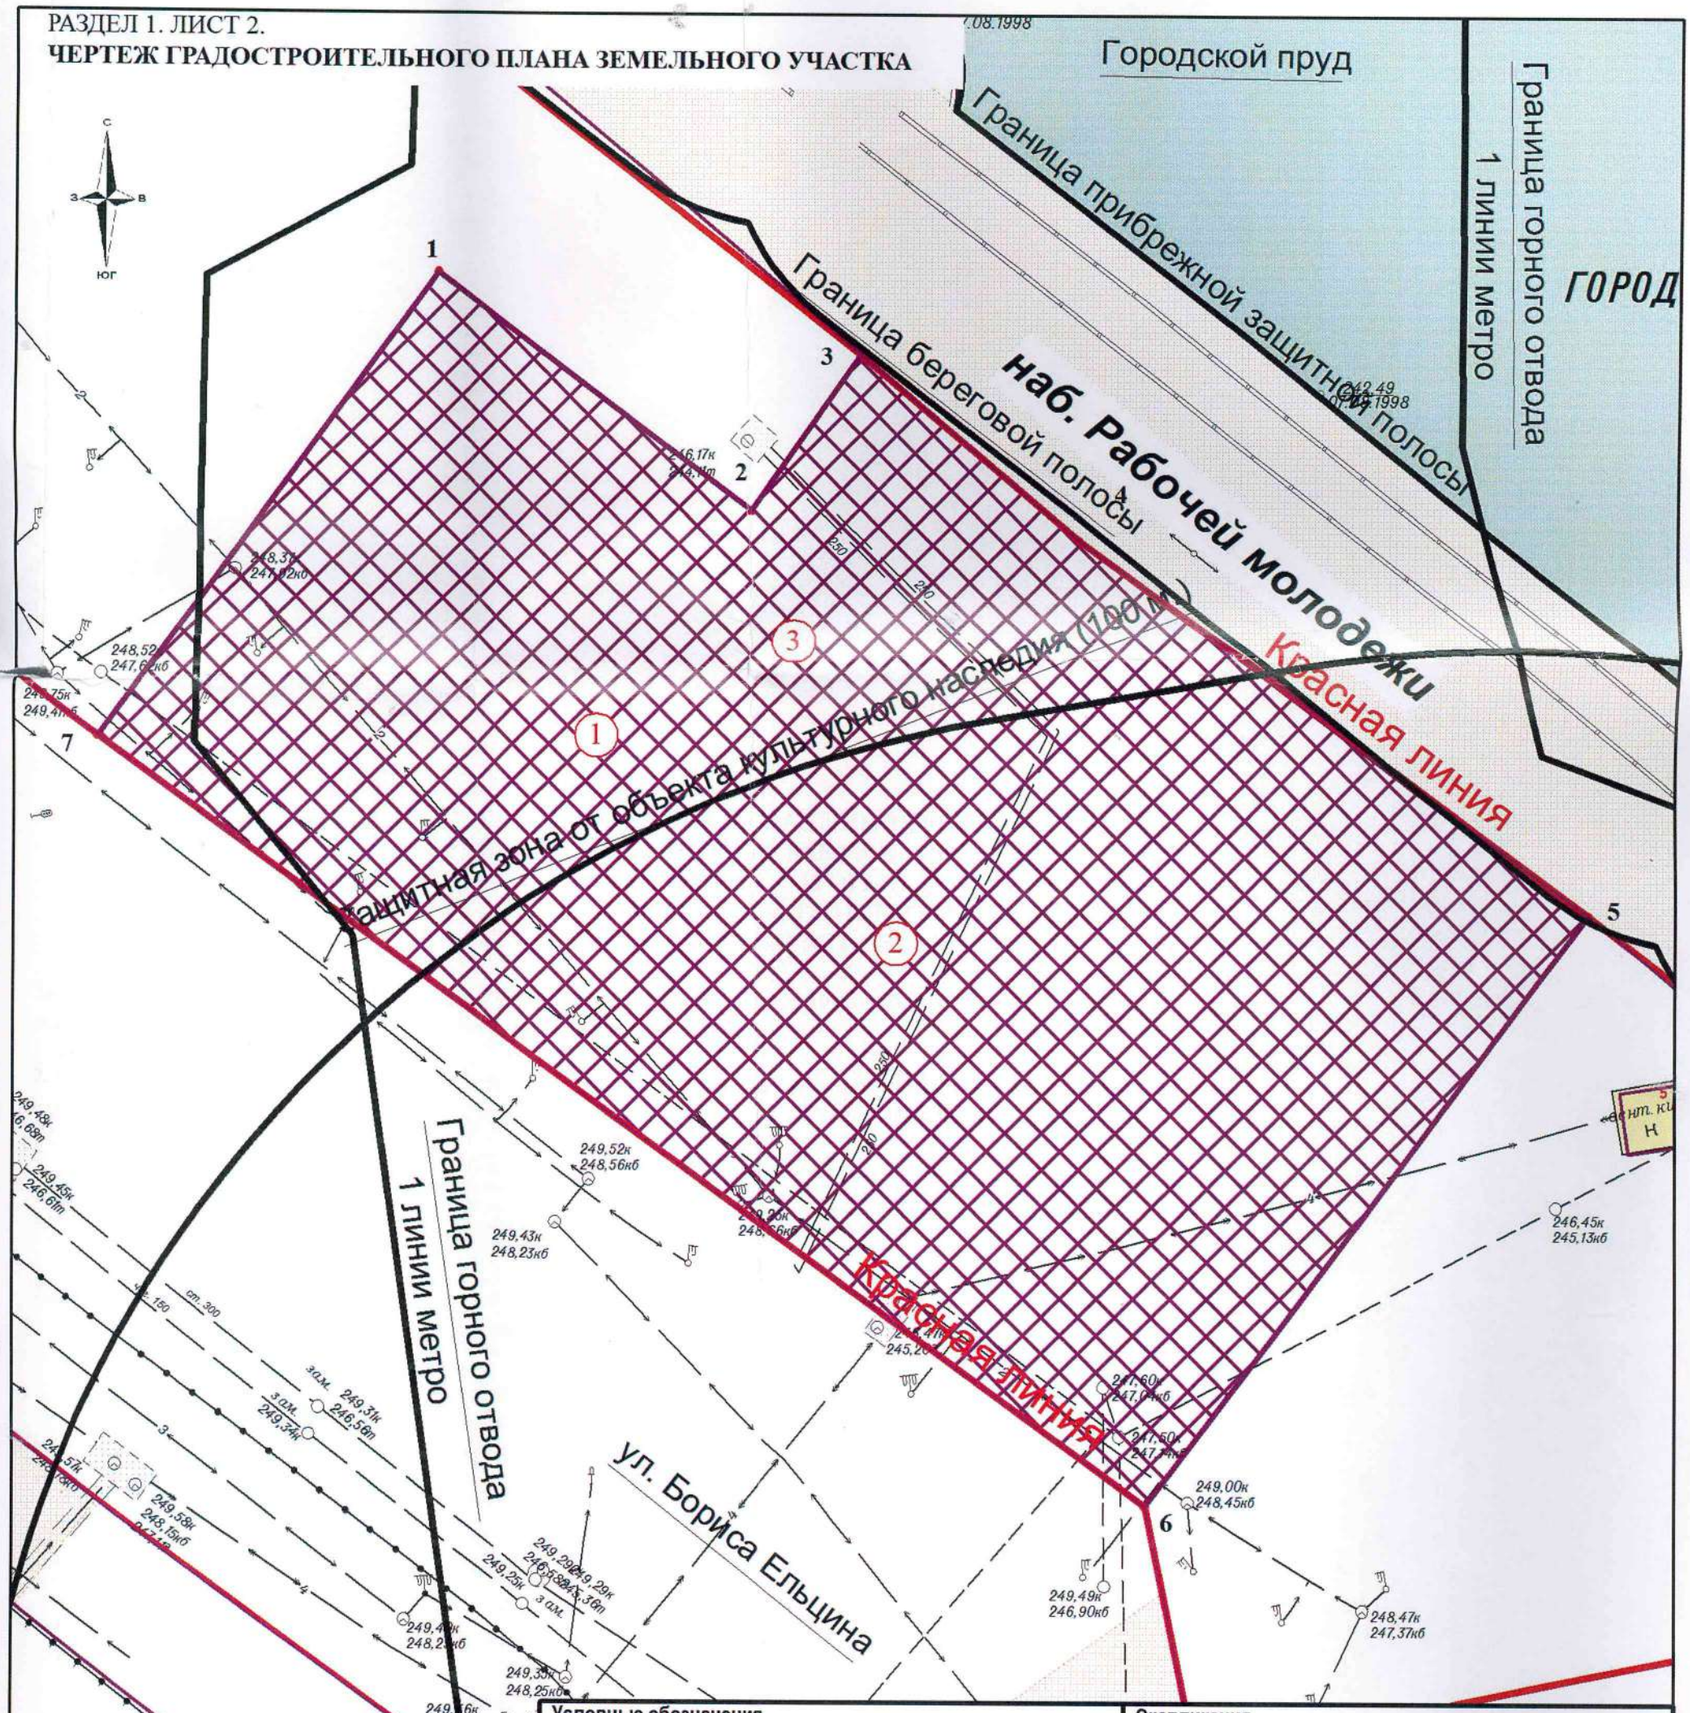

Номер	X	Y
1	391499,00	1533461,00
2	391480,00	1533487,00
3	391492,75	1533495,82
4	391477,85	1533513,89
5	391447,77	1533555,84
6	391399,50	1533519,98
7	391460,95	1533433,96
1	391499,00	1533461,00

Условные обозначения

- Границы участка
- Красная линия
- (1) Номер объекта на чертеже
- Место допустимого размещения ОКС

Экспликация

1	Водоохранная зона (5980.37 кв.м.)
2	Защитная зона объектов культурного наследия (3435.1 кв.м.)
3	Место допустимого размещения объектов капитального строительства религиозного использования

Площадь земельного участка	5980 кв.м.
Кадастровый номер	66:41:0301901:245
Территориальная зона	ЦС-5
Масштаб	М 1:500

Должность	Фамилия	Подпись	Дата
Ведущий специалист МБУ "Мастерская Генерального плана"	Мушкина Е.Г.		19.02.2019
Начальник Отдел подготовки ГПЗУ	Шильников Е.А.		19.02.2019

Чертеж ГПЗУ № RU66302000-14145

МБУ «Мастерская генерального плана»

Свердловская область, г. Екатеринбург, в районе Октябрьской площади

Раздел	Лист	Листов
1	2	2

Информация о произведенных геодезических изысканиях, на основании которой выполнен чертеж ГПЗУ, отсутствует.